

# <<みよし市勤労文化会館 音響フロアコンセント図 大ホール>>


搬入口 プラットホーム高850  
シャッター H 3510  
W 4430

KEY

[SP] スピコンNI4

[M] キヤノン

- 水平幕
- バック幕(大黒)
- バトン12
- バトン11
- バトン10
- UHL
- バトン9
- 袖幕3
- 一文字幕4
- バトン8
- 4sus
- バトン7
- バトン6
- 引割幕2
- 一文字幕3
- バトン5
- 3sus
- 3BL
- 袖幕2
- 一文字幕2
- バトン4
- バトン3
- バトン2
- スクリーン・2sus兼用
- 2BL
- バトン1
- 袖幕1
- 一文字幕1
- 1sus
- 1BL
- 引割幕1
- 暗転幕
- 絞り織帳
- 織帳
- プロサス

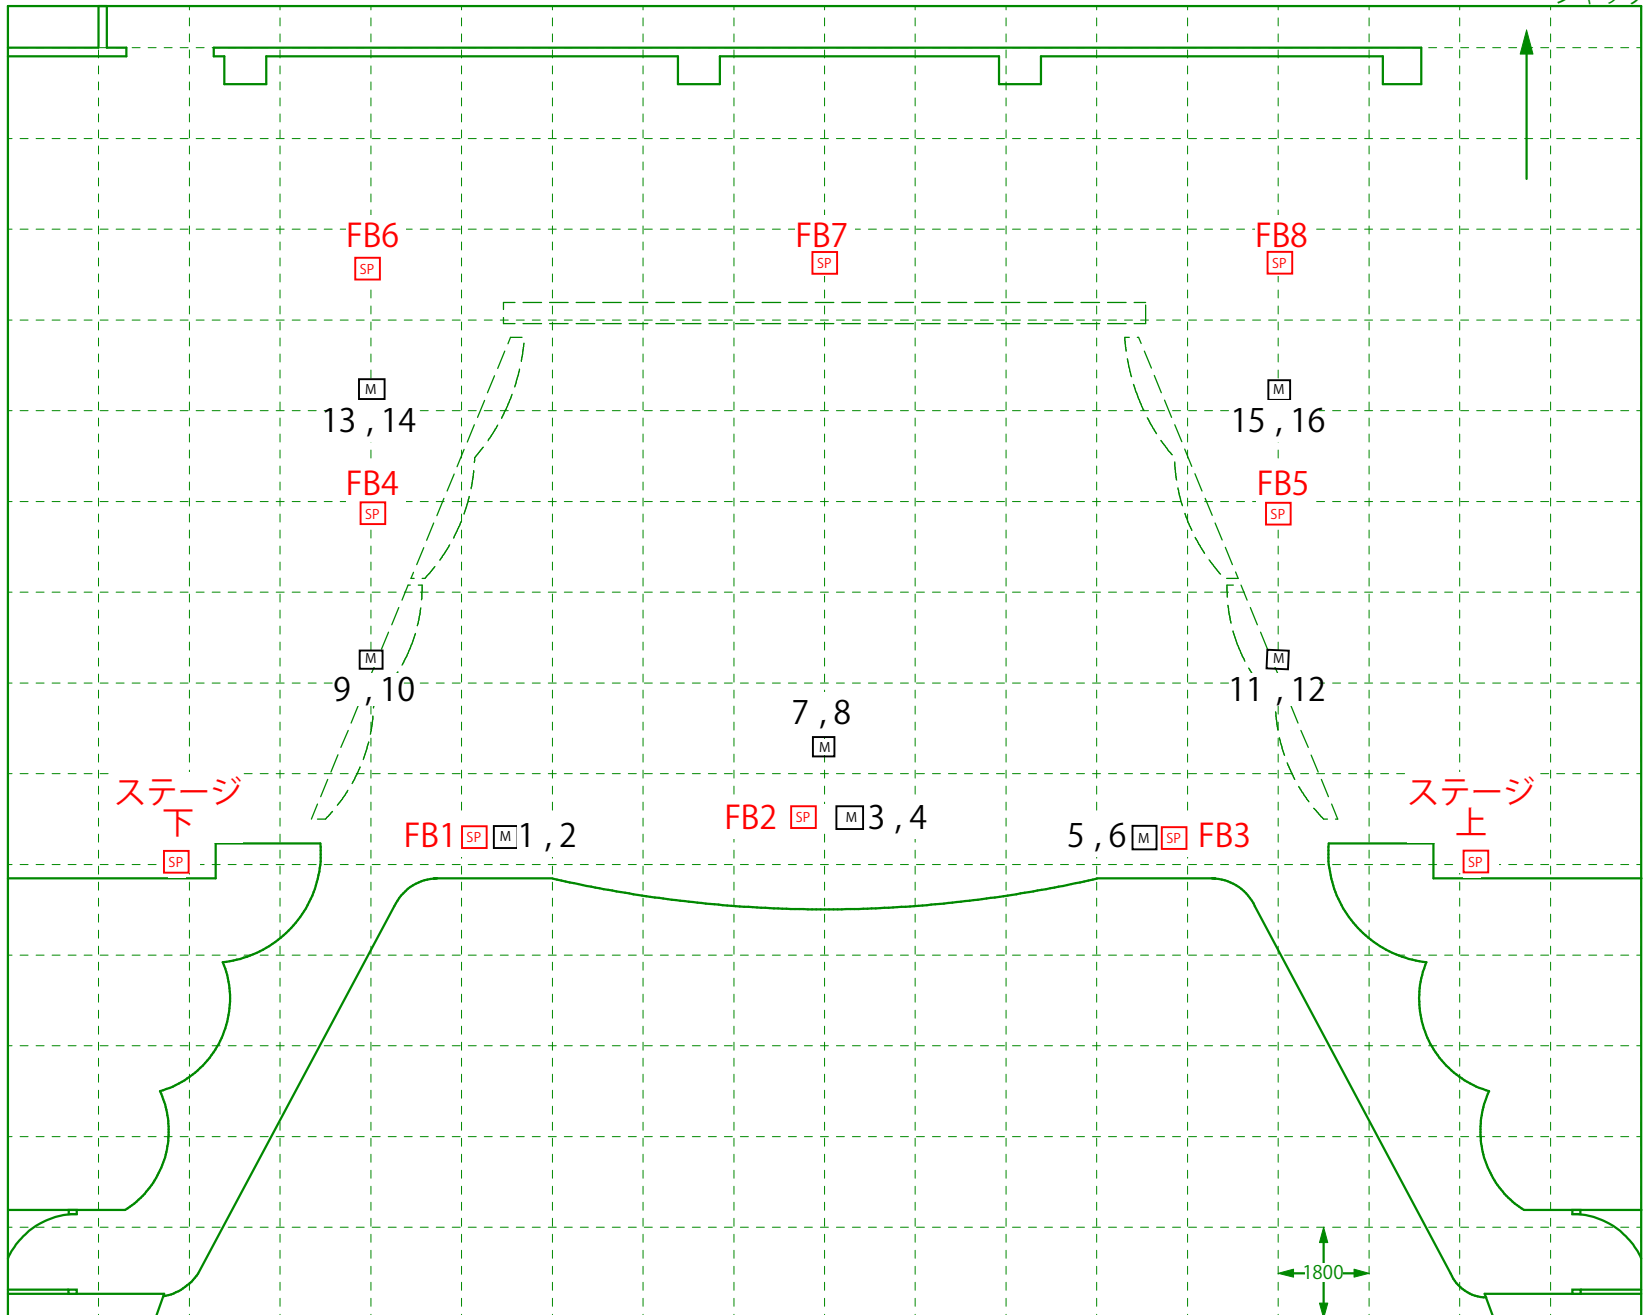

DocumentSize A4  
S=1/150