

# <<みよし市勤労文化会館 照明回路図 大ホール 2021年>>

Ver,2021 0824

↑  
搬入口 プラットホーム高850  
シャッター H 3510  
W 4430


直電源 ※直電源 上下両方で300A

单相三線 300A  
(→30C型×8口)  
(カムロック1系統)  
(端子台1系統)

※直電源 上下両方で300A

直電源  
单相三線 300A  
(→30C型×8口)  
(カムロック1系統)  
(端子台1系統)

- 水平幕
- バック幕(大黒)
- バトン12
- バトン11
- バトン10
- UHL
- バトン9
- 袖幕3
- 一文字幕4
- バトン8
- 4sus
- バトン7
- バトン6
- 引割幕2
- 一文字幕3
- バトン5
- 3sus
- 3BL
- 袖幕2
- 一文字幕2
- バトン4
- バトン3
- バトン2
- スクリーン・2sus兼用
- 2BL
- バトン1
- 袖幕1
- 一文字幕1
- 1sus
- 1BL
- 引割幕1
- 暗転幕
- 絞り織帳
- 織帳
- プロラス

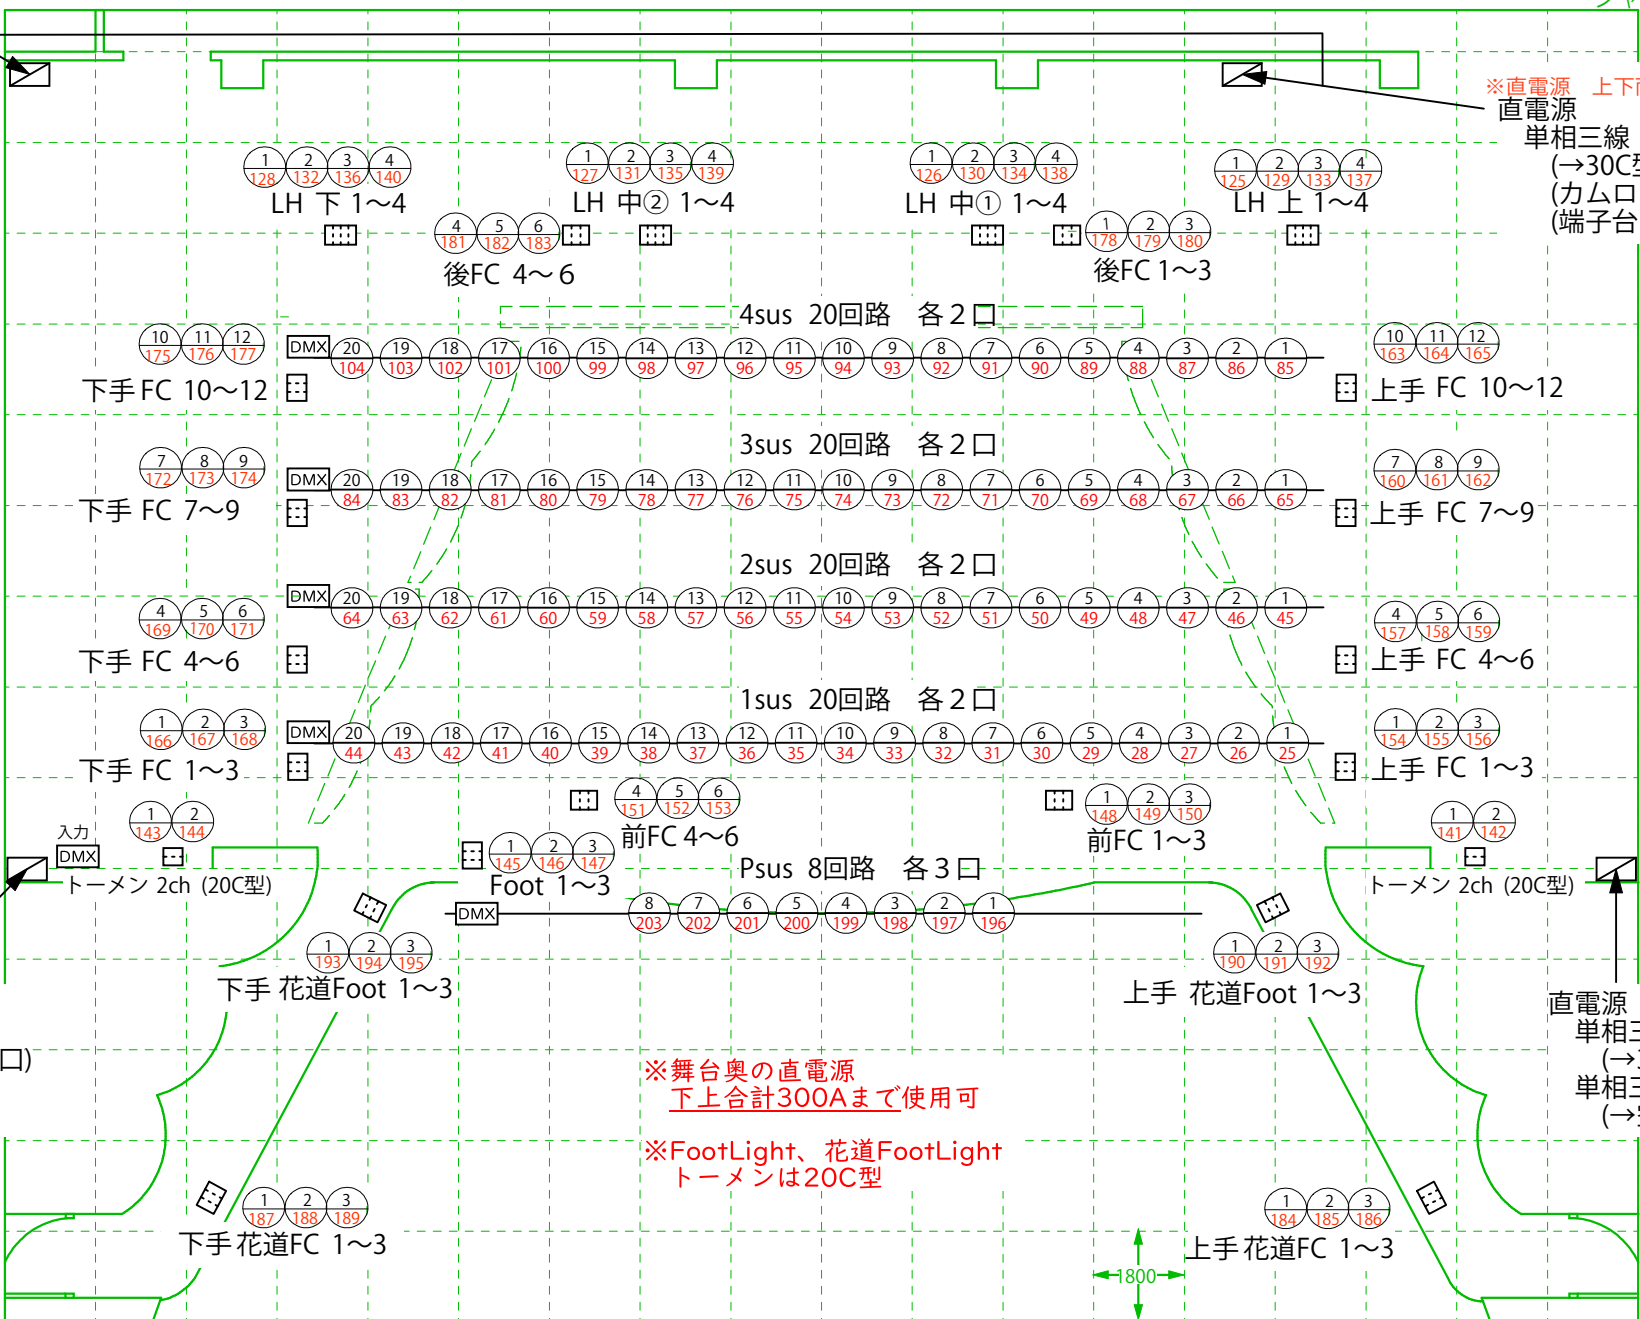

直電源  
单相三線 100A  
(→30C型×4口)  
单相三線 150A  
(→空き)

直電源  
单相三線 100A  
(→30C型×4口)  
单相三線 150A  
(→空き)

DocumentSize A4  
S=1/150

※舞台奥の直電源  
上下合計300Aまで使用可  
※FootLight、花道FootLight  
トーマンは20C型

←1800→