


1/150

搬入口

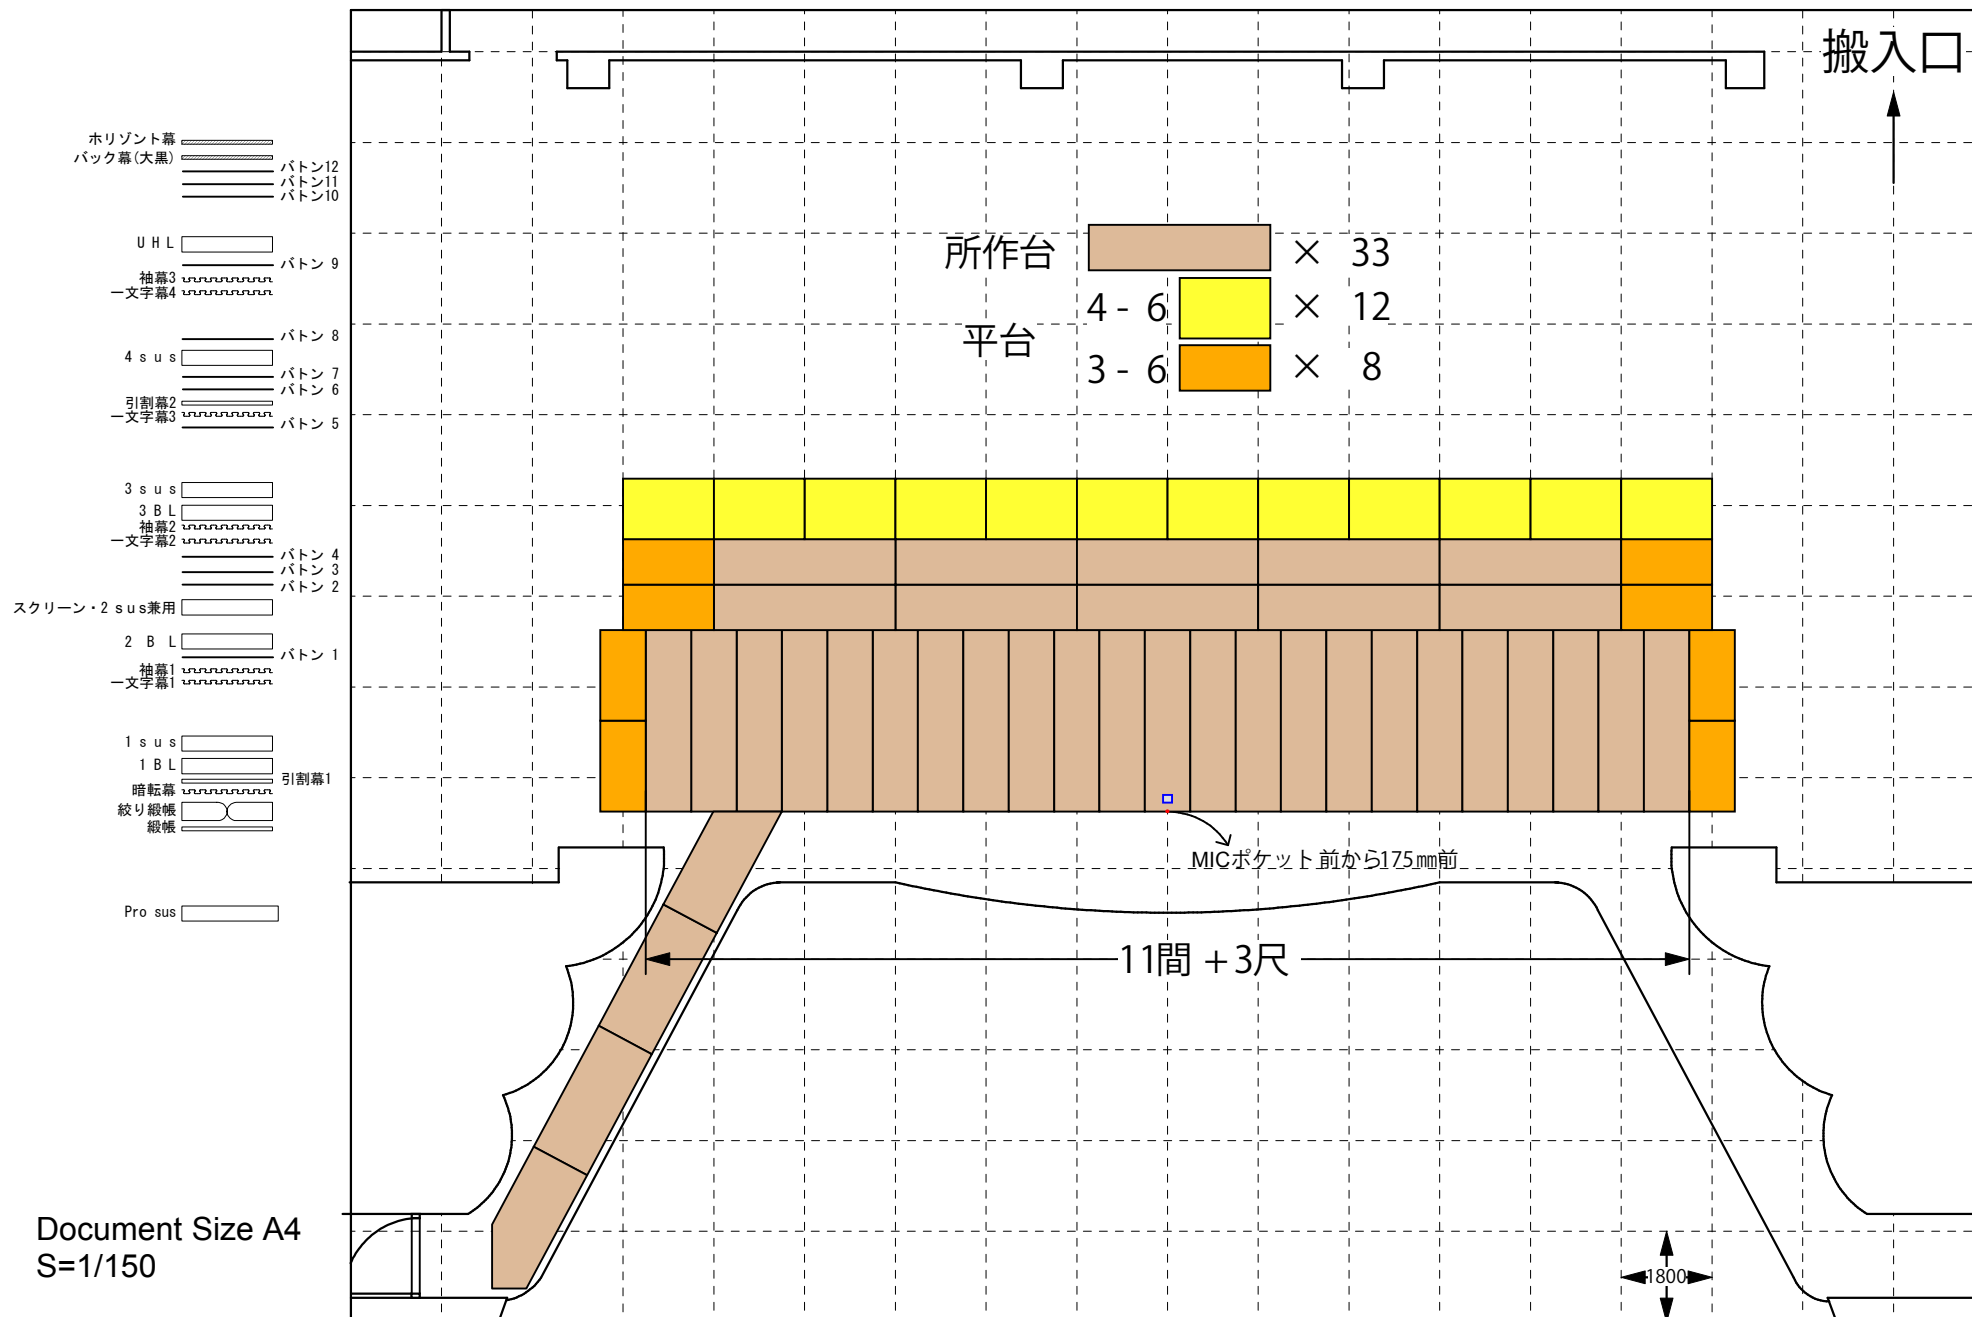

Document Size A4
S=1/150