




みよし市勤労文化会館 舞台平面図 大ホール



1/150

搬入口 プラットホーム高 850
シャッター H 3510
W 4430

- | | | |
|----------|--|--------|
| ホリゾン幕 | | |
| バック幕(大幕) | | バトン 12 |
| (松羽日常役) | | バトン 11 |
| | | バトン 10 |
- | | | |
|-------|--|-------|
| UHL | | |
| 袖幕3 | | バトン 9 |
| 一文字幕4 | | |
- | | | |
|-------|--|-------|
| 4sus | | バトン 8 |
| 引割幕2 | | バトン 7 |
| 一文字幕3 | | バトン 6 |
- | | | |
|-------|--|-------|
| 3sus | | |
| 3BL | | |
| 袖幕2 | | バトン 4 |
| 一文字幕2 | | バトン 3 |
| | | バトン 2 |
- | | | |
|--------------|--|--|
| スクリーン・2sus兼用 | | |
|--------------|--|--|
- | | | |
|-------|--|-------|
| 2BL | | バトン 1 |
| 袖幕1 | | |
| 一文字幕1 | | |
- | | | |
|------|--|--|
| 1sus | | |
| 1BL | | |
| 引割幕1 | | |
| 暗転幕 | | |
| 絞り縦帳 | | |
| 縦帳 | | |
- | | | |
|------|--|--|
| プロサス | | |
|------|--|--|

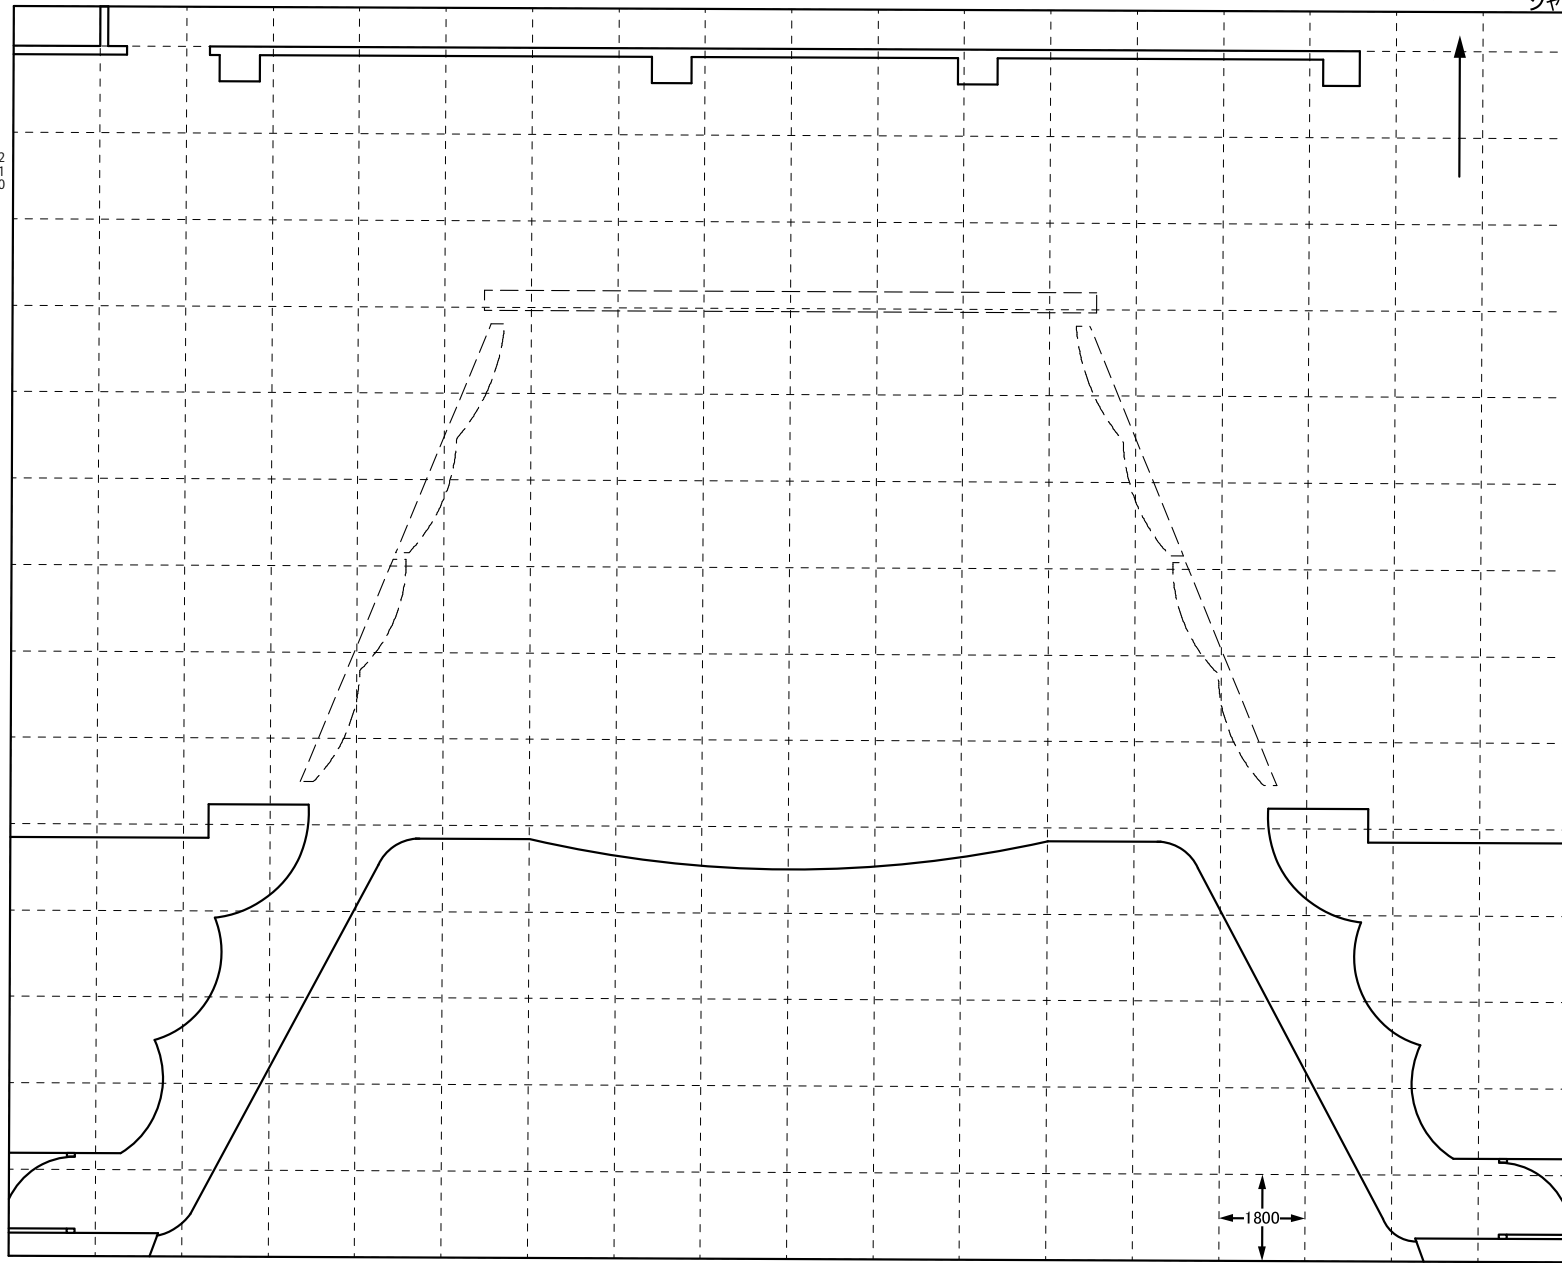

Document Size A4
S=1/150

