


<< みよし市文化センター サンアート FRONT & CEILING 図 大ホール >>

搬入口 プラットホーム高 850
シャッター H 3510
W 4430

- 水平幕
- バック幕(大黒)
- バトン13
- バトン12
- バトン11
- UHL
- バトン10
- 袖幕3
- 一文字幕4
- バトン9
- 4sus
- バトン8
- バトン7
- 引割幕2
- 一文字幕3
- バトン6
- 3sus
- 3BL
- 袖幕2
- 一文字幕2
- バトン5
- バトン4
- バトン3
- スクリーン・2sus兼用
- 2BL
- バトン2
- 袖幕1
- 一文字幕1
- 1sus
- 1BL
- 引割幕1
- 暗転幕
- 絞り織帳
- 織帳
- プロサス

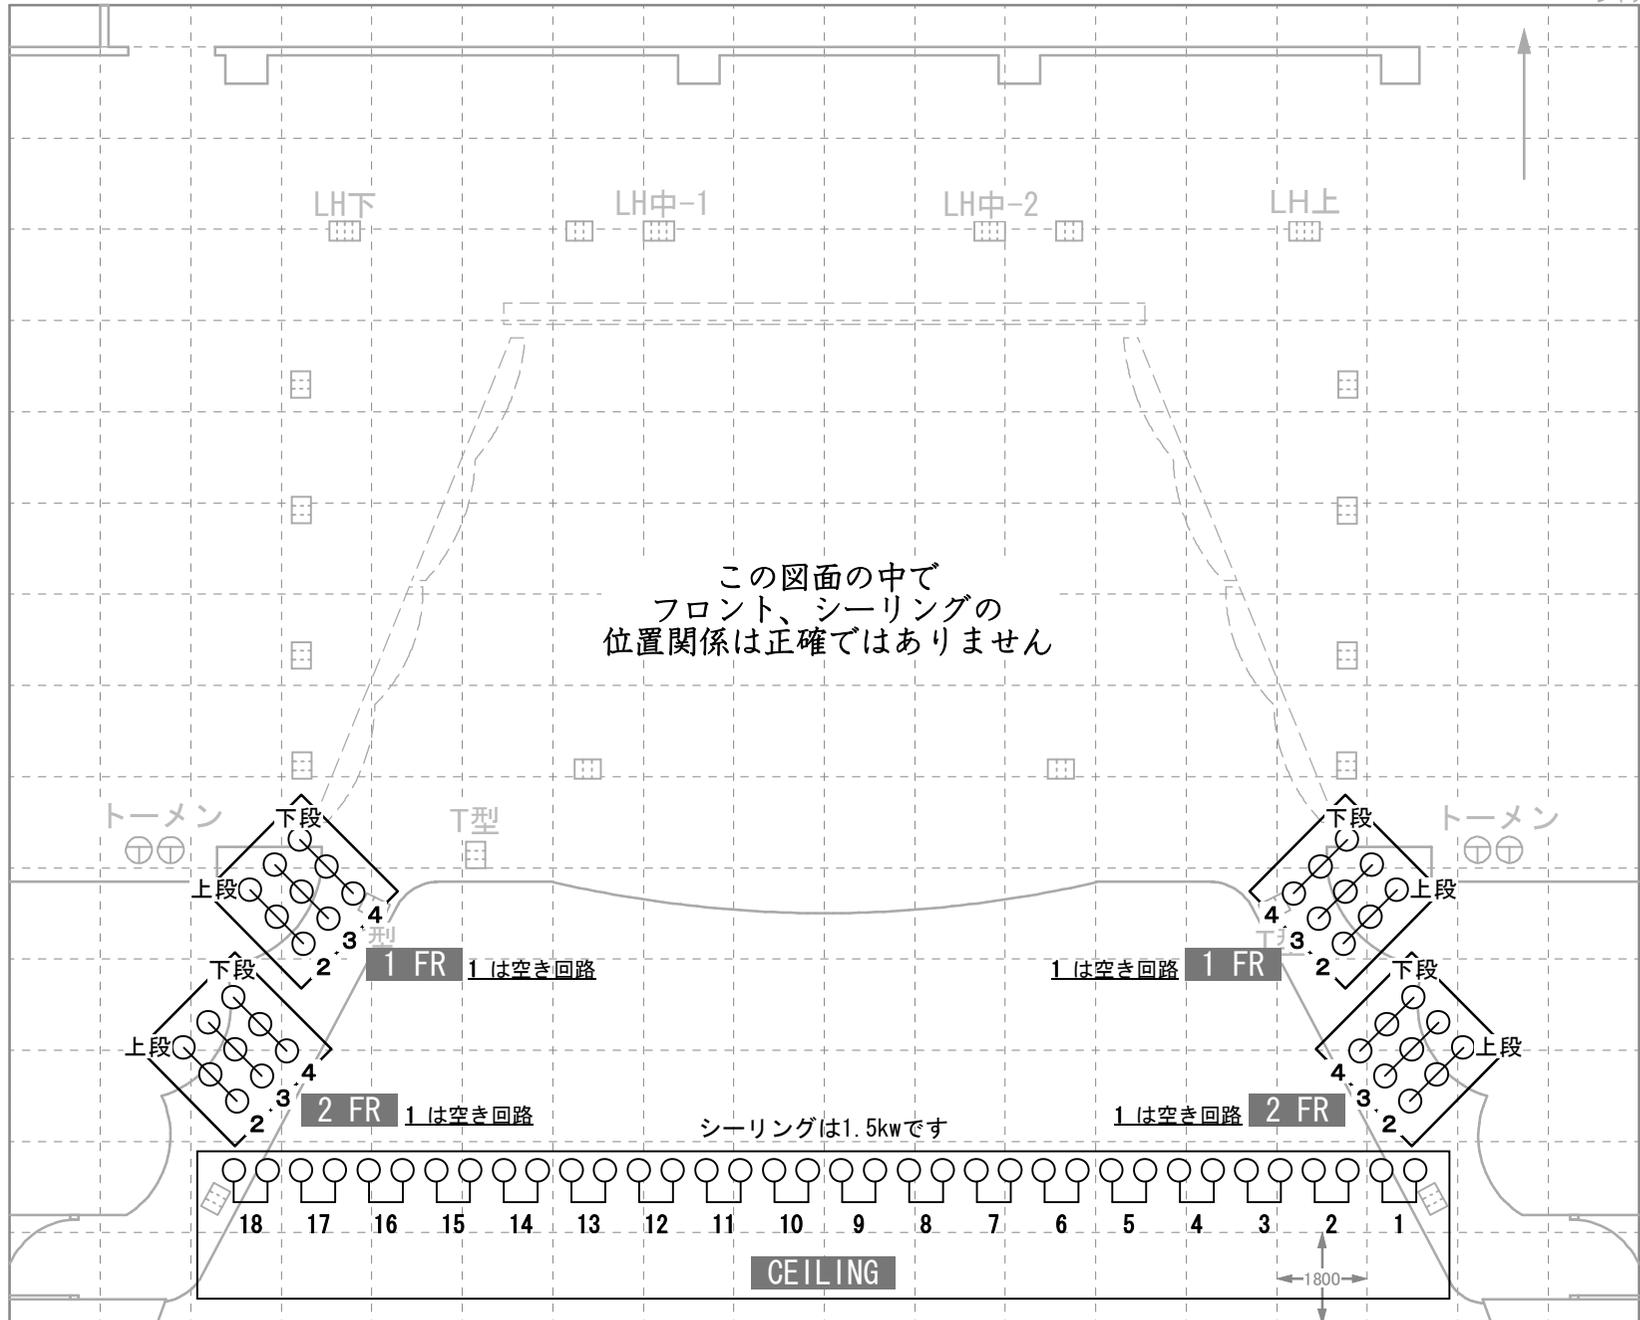

Document Size A4
S=1/150