


# 《 みよし市 文化センター サンアート 吊物平面図 大ホール 》

Document Size A4  
S=1/150

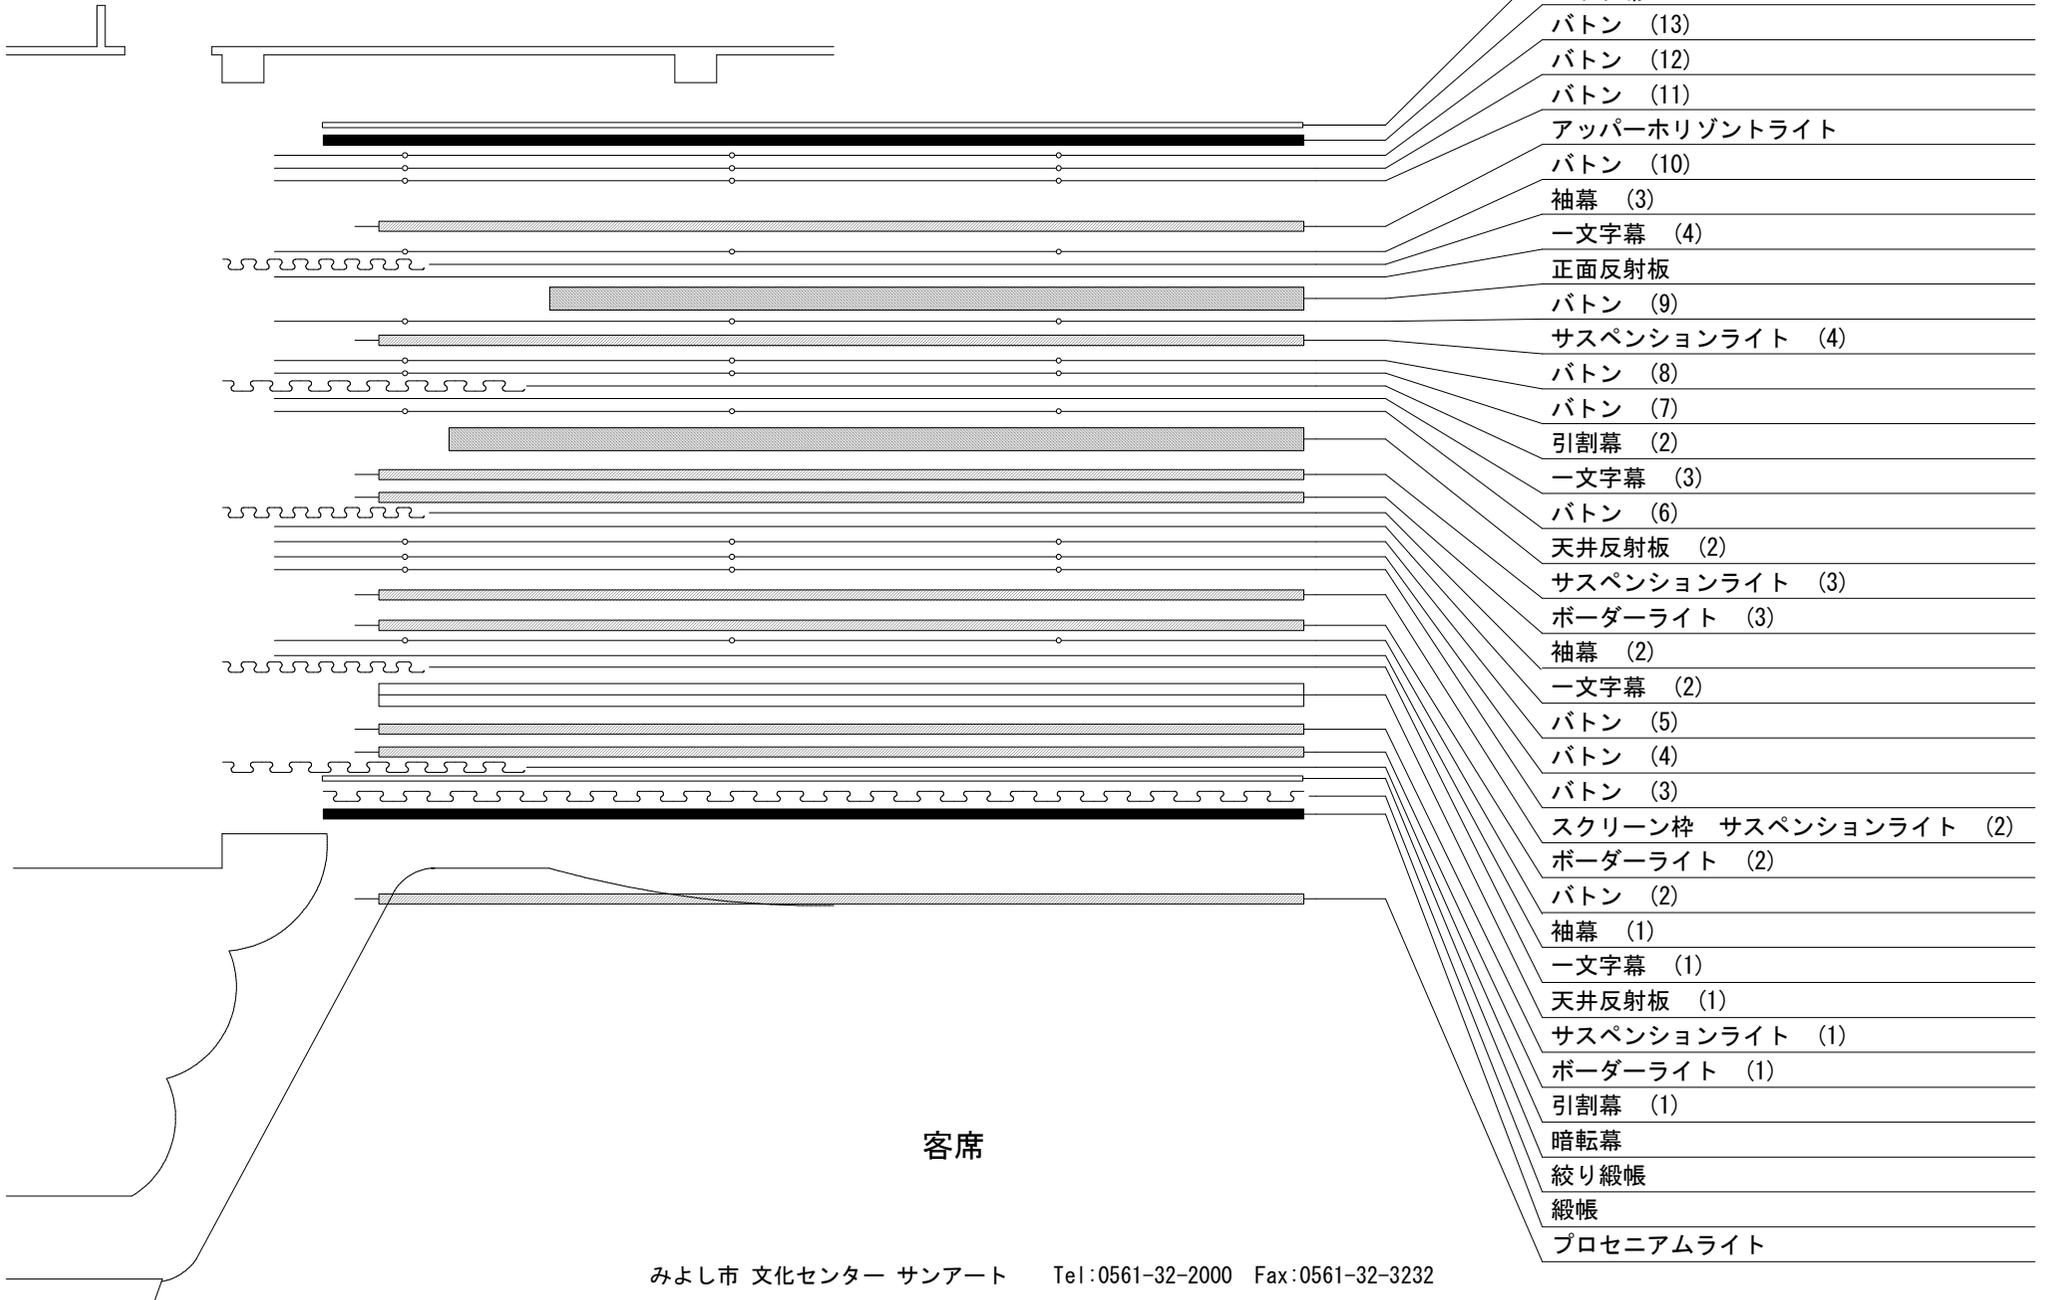

- Horizont幕
- バック幕
- バトン (13)
- バトン (12)
- バトン (11)
- アッパーホリゾンライト
- バトン (10)
- 袖幕 (3)
- 一文字幕 (4)
- 正面反射板
- バトン (9)
- サスペンションライト (4)
- バトン (8)
- バトン (7)
- 引割幕 (2)
- 一文字幕 (3)
- バトン (6)
- 天井反射板 (2)
- サスペンションライト (3)
- ボーダーライト (3)
- 袖幕 (2)
- 一文字幕 (2)
- バトン (5)
- バトン (4)
- バトン (3)
- スクリーン枠 サスペンションライト (2)
- ボーダーライト (2)
- バトン (2)
- 袖幕 (1)
- 一文字幕 (1)
- 天井反射板 (1)
- サスペンションライト (1)
- ボーダーライト (1)
- 引割幕 (1)
- 暗転幕
- 絞り緞帳
- 緞帳
- プロセニウムライト