
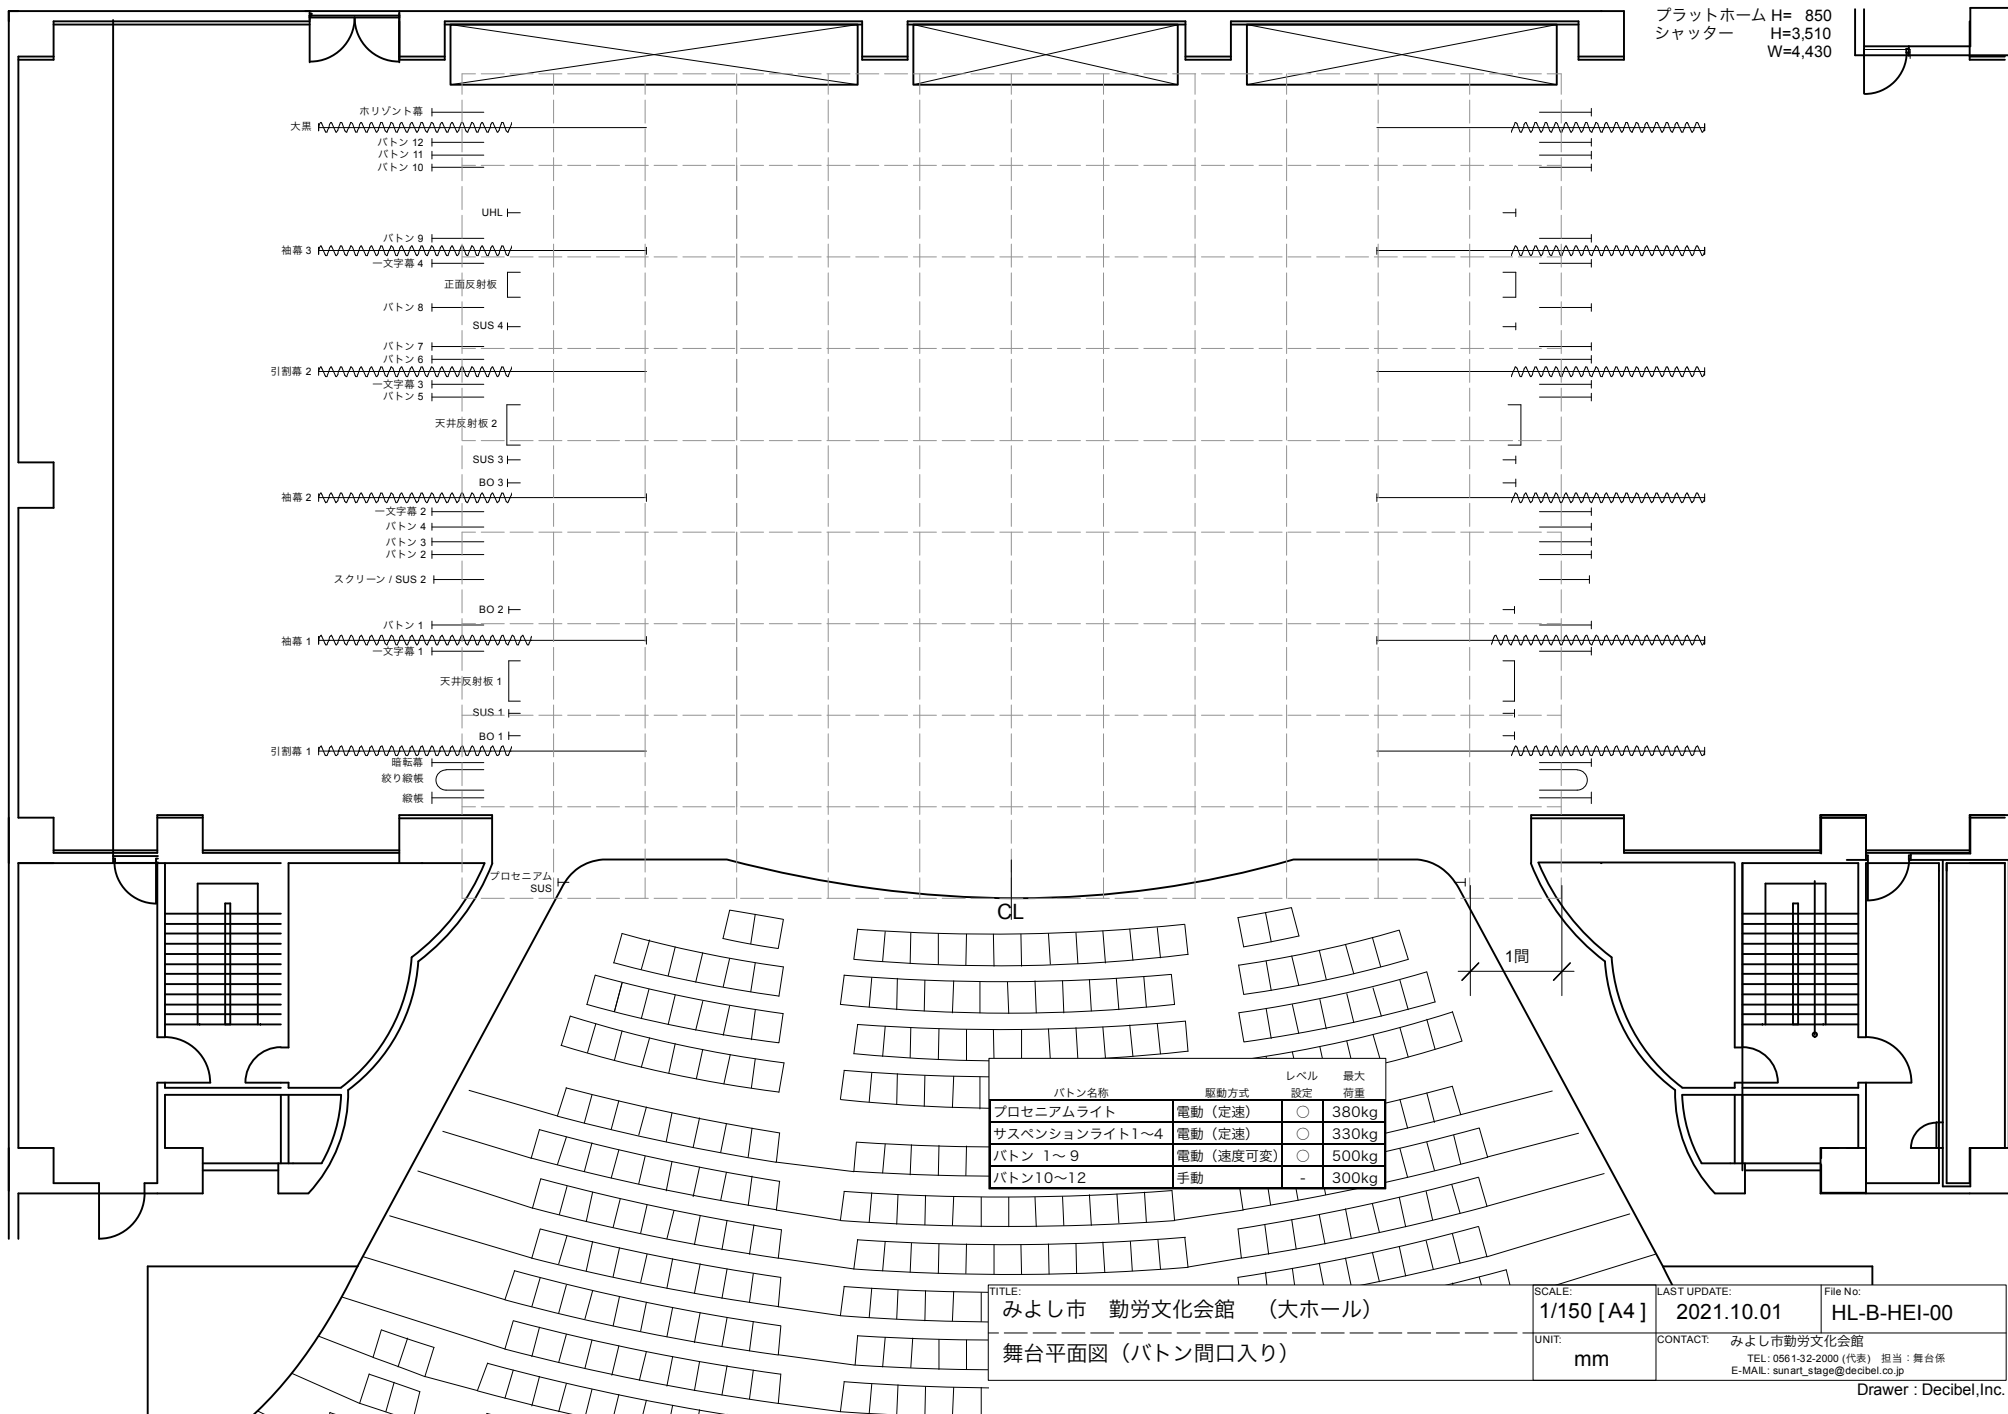


搬入口

プラットフォーム H= 850
 シャッター H=3,510
 W=4,430

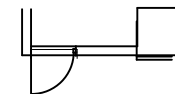

ホリゾン幕 1
 大黒
 バトン 12
 バトン 11
 バトン 10
 UHL 1
 バトン 9
 袖幕 3
 一文字幕 4
 正面反射板
 バトン 8
 SUS 4
 バトン 7
 バトン 6
 引割幕 2
 一文字幕 3
 バトン 5
 天井反射板 2
 SUS 3
 BO 3
 袖幕 2
 一文字幕 2
 バトン 4
 バトン 3
 バトン 2
 スクリーン / SUS 2
 BO 2
 バトン 1
 袖幕 1
 一文字幕 1
 天井反射板 1
 SUS 1
 BO 1
 引割幕 1
 暗転幕
 絞リ線板
 線板
 プロセニアム
 SUS
 CL
 1間

バトン名称	駆動方式	レベル 設定	最大 荷重
プロセニアムライト	電動 (定速)	○	380kg
サスペンションライト1~4	電動 (定速)	○	330kg
バトン 1~9	電動 (速度可変)	○	500kg
バトン10~12	手動	-	300kg

TITLE: みよし市 勤労文化会館 (大ホール) 舞台平面図 (バトン間口入り)	SCALE: 1/150 [A4]	LAST UPDATE: 2021.10.01	File No: HL-B-HEI-00
UNIT: mm	CONTACT: みよし市勤労文化会館 TEL: 0561-32-2000 (代表) 担当: 舞台係 E-MAIL: sunart_stage@decibel.co.jp		