


<<みよし市勤労文化会館 音響フロアコンセント図 小ホール >>

搬入口 プラットホーム高 850
シャッター H 3510 W 4000

KEY

- SP スピコンNL4
- M キヤノン

- ホリゾント幕
- ~~~~~ バック幕(大黒)
- バトン 9
- バトン 8
- バトン 7
- UHL
- バトン 6
- ~~~~~ 袖幕 2
- ~~~~~ 一文字幕 3
- 3 Sus
- バトン 5
- スクリーン
- ~~~~~ 引割幕 2
- ~~~~~ 一文字幕 2
- バトン 4
- 2 Sus
- 2 B L
- ~~~~~ 袖幕 1
- ~~~~~ 一文字幕 1
- バトン 3
- バトン 2
- 1 Sus
- 1 B L
- ~~~~~ 引割幕 1
- ~~~~~ 暗転幕
- ~~~~~ 絞り織帳
- ~~~~~ 織帳
- バトン 1
- プロサス

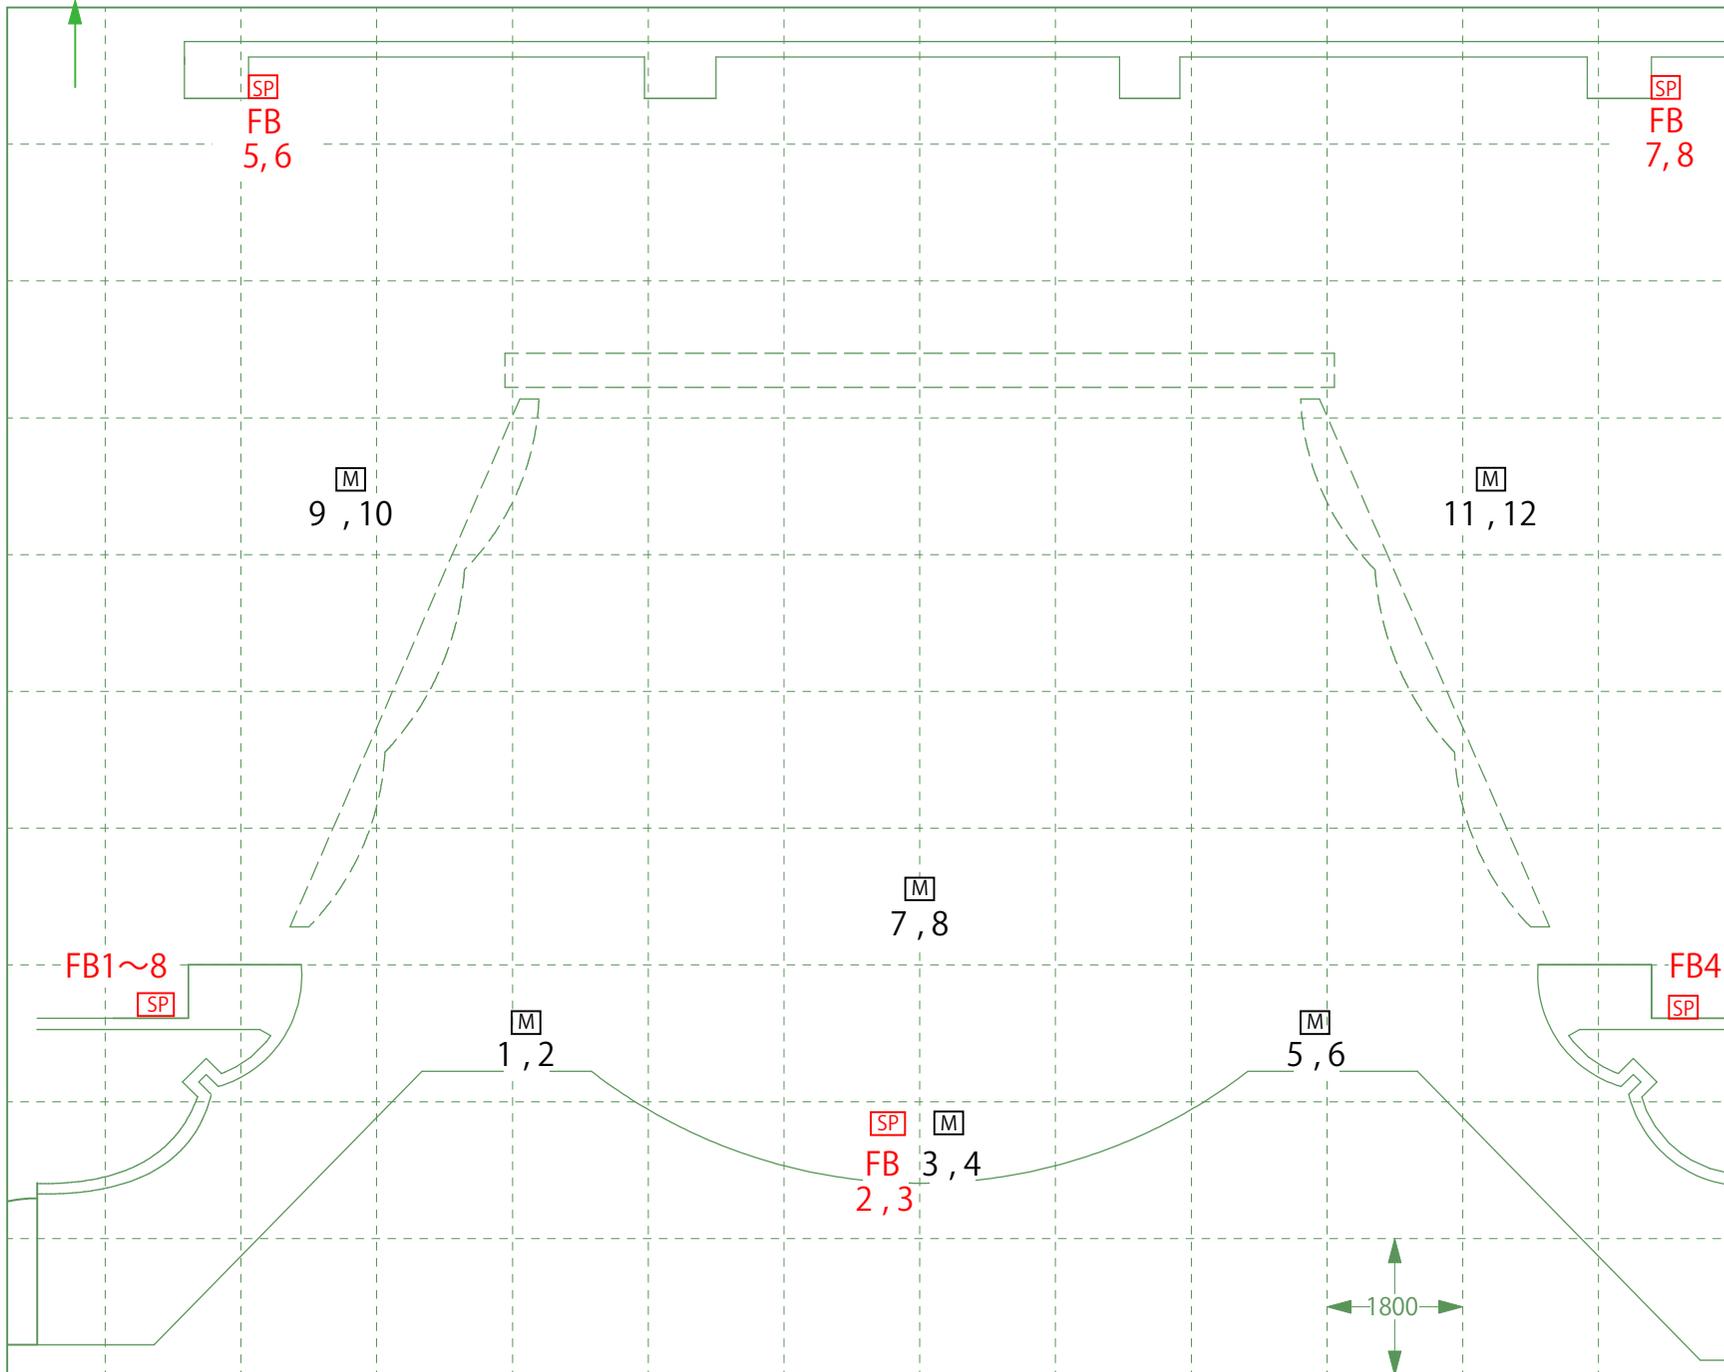

DocumentSize A4
S=1/100