


搬入口 プラットホーム高 850  
シャッター H 3510 W 4000

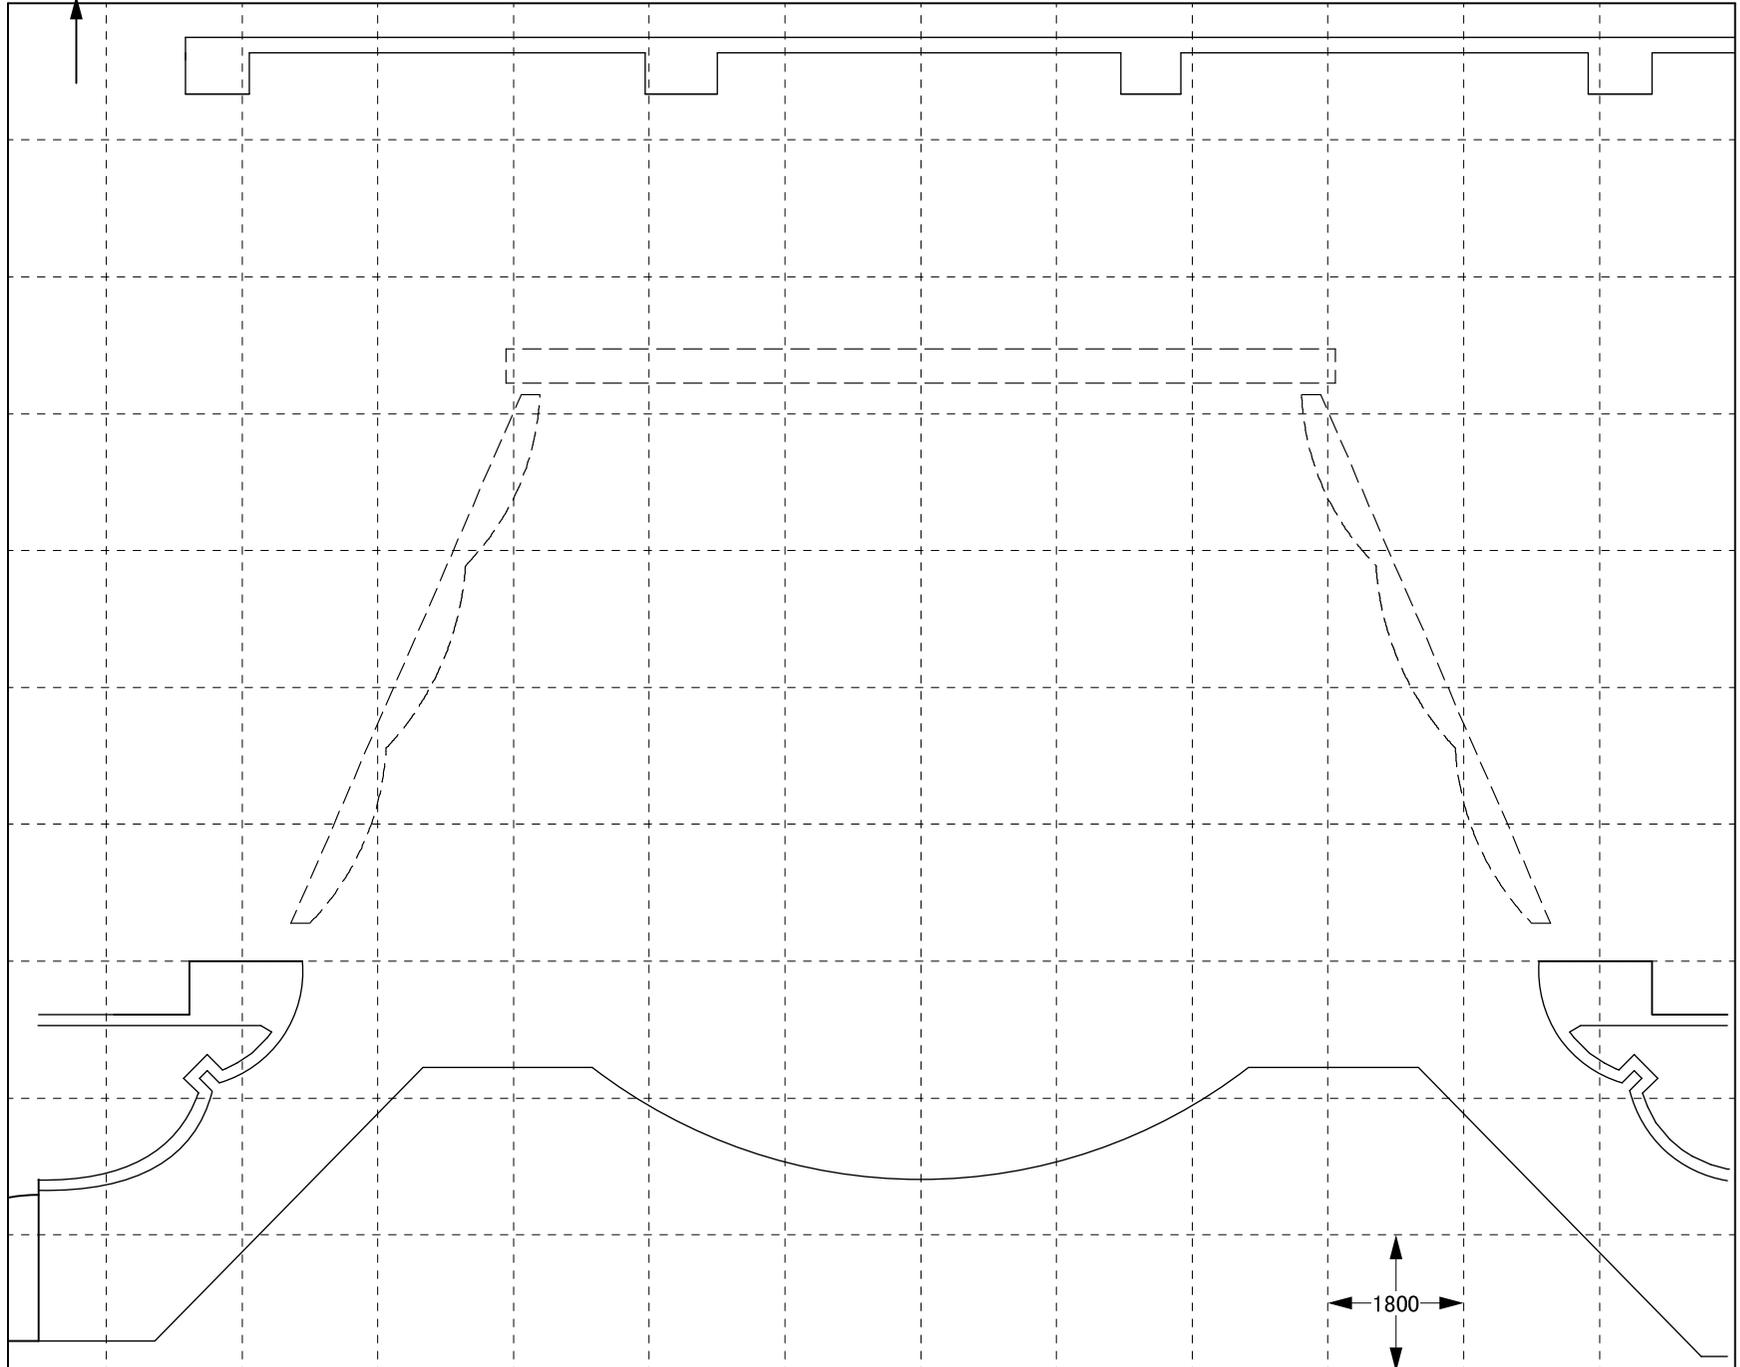

- ホリゾン幕
- ~~~~~ バック幕 (大黒)
- ~~~~~ (バトン9 松羽目常設)
- バトン 9
- バトン 8
- バトン 7
- U H L
- バトン 6
- ~~~~~ 袖幕 2
- ~~~~~ 一文字幕 3
- 3 Sus
- バトン 5
- ===== スクリーン
- ~~~~~ 引割幕 2
- ~~~~~ 一文字幕 2
- バトン 4
- 2 Sus
- 2 B L
- ~~~~~ 袖幕 1
- ~~~~~ 一文字幕 1
- バトン 3
- バトン 2
- 1 Sus
- 1 B L
- ~~~~~ 引割幕 1
- ~~~~~ 暗転幕
- ~~~~~ 絞り絞帳
- ~~~~~ 絞帳
- バトン 1
- プロサス

Document Size A4  
S=1/100

