




# みよし市勤労文化会館 舞台平面図 大ホール



1/150

搬入口 プラットホーム高 850  
シャッター H 3510  
W 4430

- |  |  |
|--|--|
| <ul style="list-style-type: none"> <li>——— ホリゾン幕</li> <li>~~~~~ バック幕(大幕)</li> <li>~~~~~ (松羽日常役)</li> </ul> | <ul style="list-style-type: none"> <li>——— バトン 12</li> <li>——— バトン 11</li> <li>——— バトン 10</li> </ul> |
|--|--|
  
- |   |   |
|---|---|
| <ul style="list-style-type: none"> <li>——— U H L</li> <li>~~~~~ 袖幕3</li> <li>~~~~~ 一文字幕4</li> </ul> | <ul style="list-style-type: none"> <li>——— バトン 9</li> </ul> |
|---|---|
  
- |  |  |
|--|--|
| <ul style="list-style-type: none"> <li>——— 4 s u s</li> <li>~~~~~ 引割幕2</li> <li>~~~~~ 一文字幕3</li> </ul> | <ul style="list-style-type: none"> <li>——— バトン 8</li> <li>——— バトン 7</li> <li>——— バトン 6</li> <li>——— バトン 5</li> </ul> |
|--|--|
  
- |  |   |
|--|---|
| <ul style="list-style-type: none"> <li>——— 3 s u s</li> <li>——— 3 B L</li> <li>~~~~~ 袖幕2</li> <li>~~~~~ 一文字幕2</li> </ul> | <ul style="list-style-type: none"> <li>——— バトン 4</li> <li>——— バトン 3</li> <li>——— バトン 2</li> </ul> |
|--|---|
  
- |   |   |
|---|---|
| <ul style="list-style-type: none"> <li>——— スクリーン・2 s u s 兼用</li> <li>——— 2 B L</li> <li>~~~~~ 袖幕1</li> <li>~~~~~ 一文字幕1</li> </ul> | <ul style="list-style-type: none"> <li>——— バトン 1</li> </ul> |
|---|---|
  
- |   |  |
|---|--|
| <ul style="list-style-type: none"> <li>——— 1 s u s</li> <li>——— 1 B L</li> <li>~~~~~ 引割幕1</li> <li>~~~~~ 暗転幕</li> <li>~~~~~ 絞り縦帳</li> <li>~~~~~ 縦帳</li> </ul> |  |
|---|--|
  
- |  |  |
|--|--|
| <ul style="list-style-type: none"> <li>——— プロサス</li> </ul> |  |
|--|--|

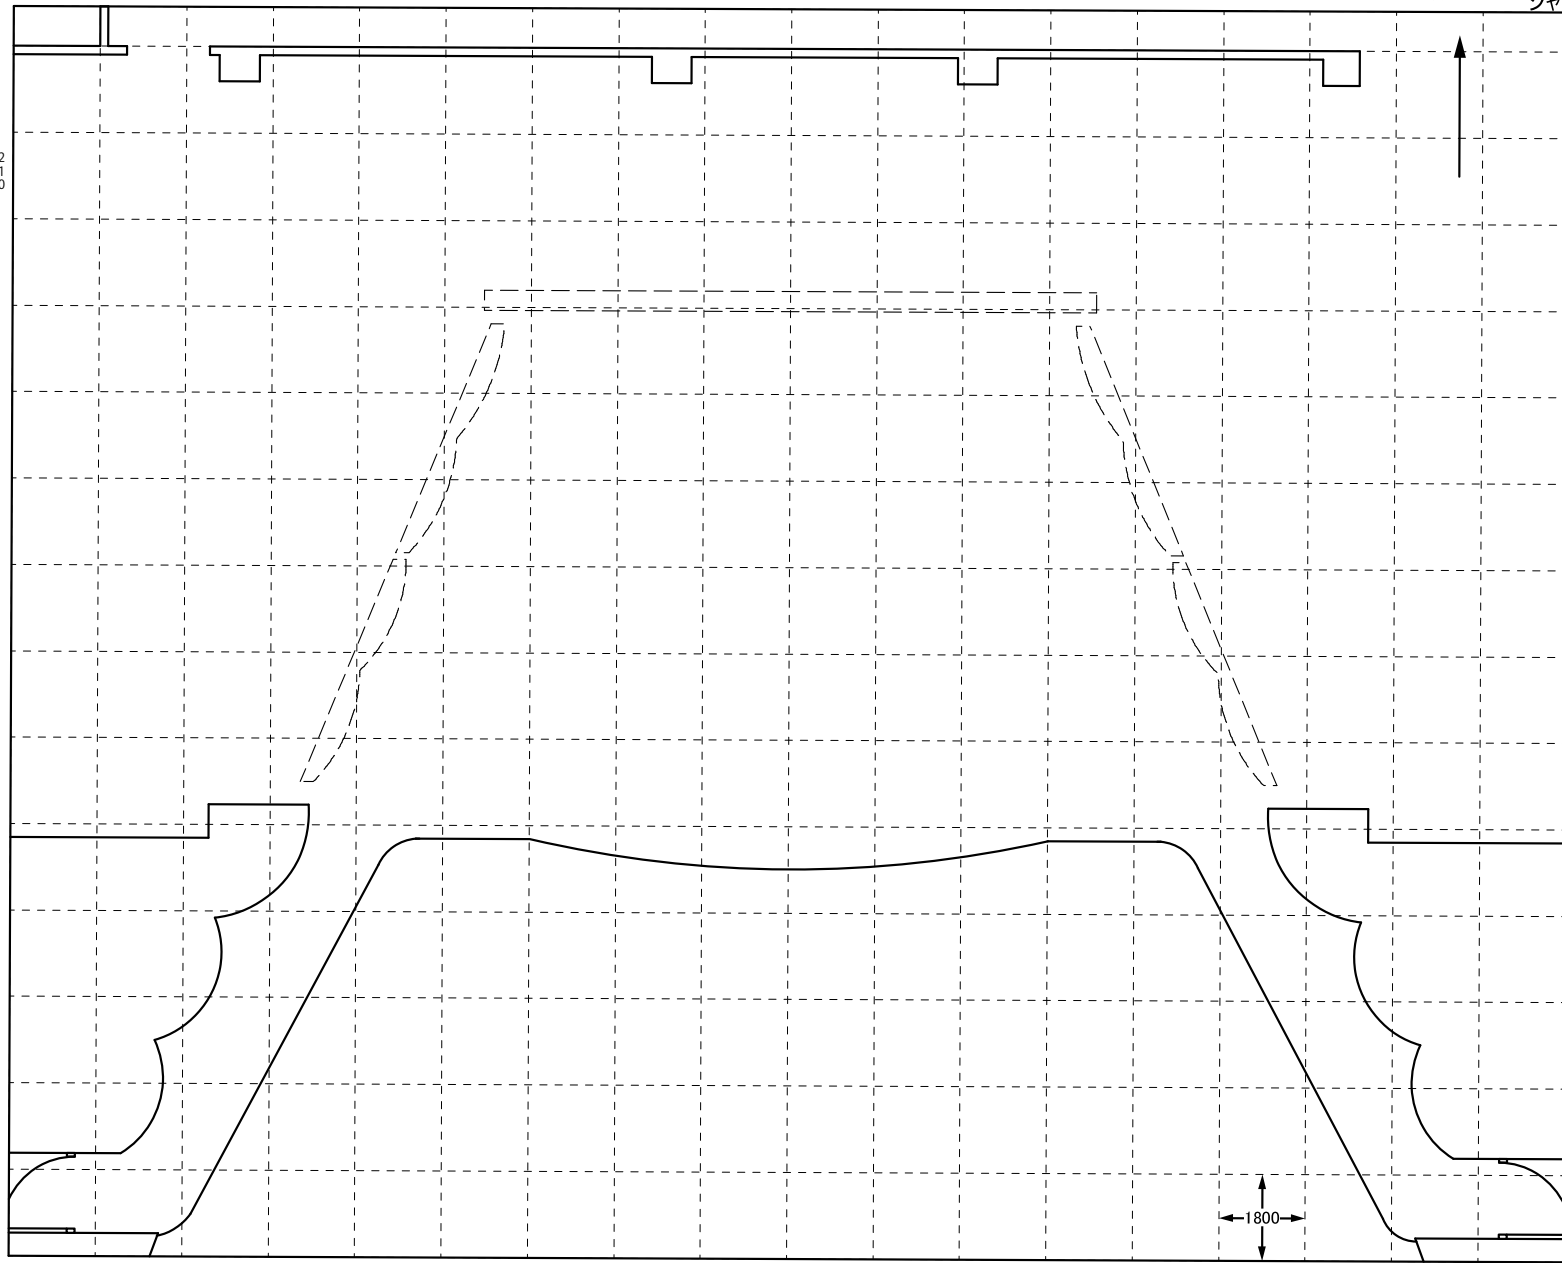

Document Size A4  
S=1/150