


◀◀ みよし市 文化センター サンアート 照明回路図 大ホール 2016年 ▶▶

搬入口 プラットホーム高 850
シャッター H 3510
W 4430

- 水平幕
- バック幕(大黒)
- UHL
- 袖幕3
- 一文字幕4
- 4 sus
- 引割幕2
- 一文字幕3
- 3 sus
- 3 BL
- 袖幕2
- 一文字幕2
- スクリーン・2 sus兼用
- 2 BL
- 袖幕1
- 一文字幕1
- 1 sus
- 1 BL
- 引割幕1
- 暗転幕
- 絞り織帳
- 織帳
- プロサス

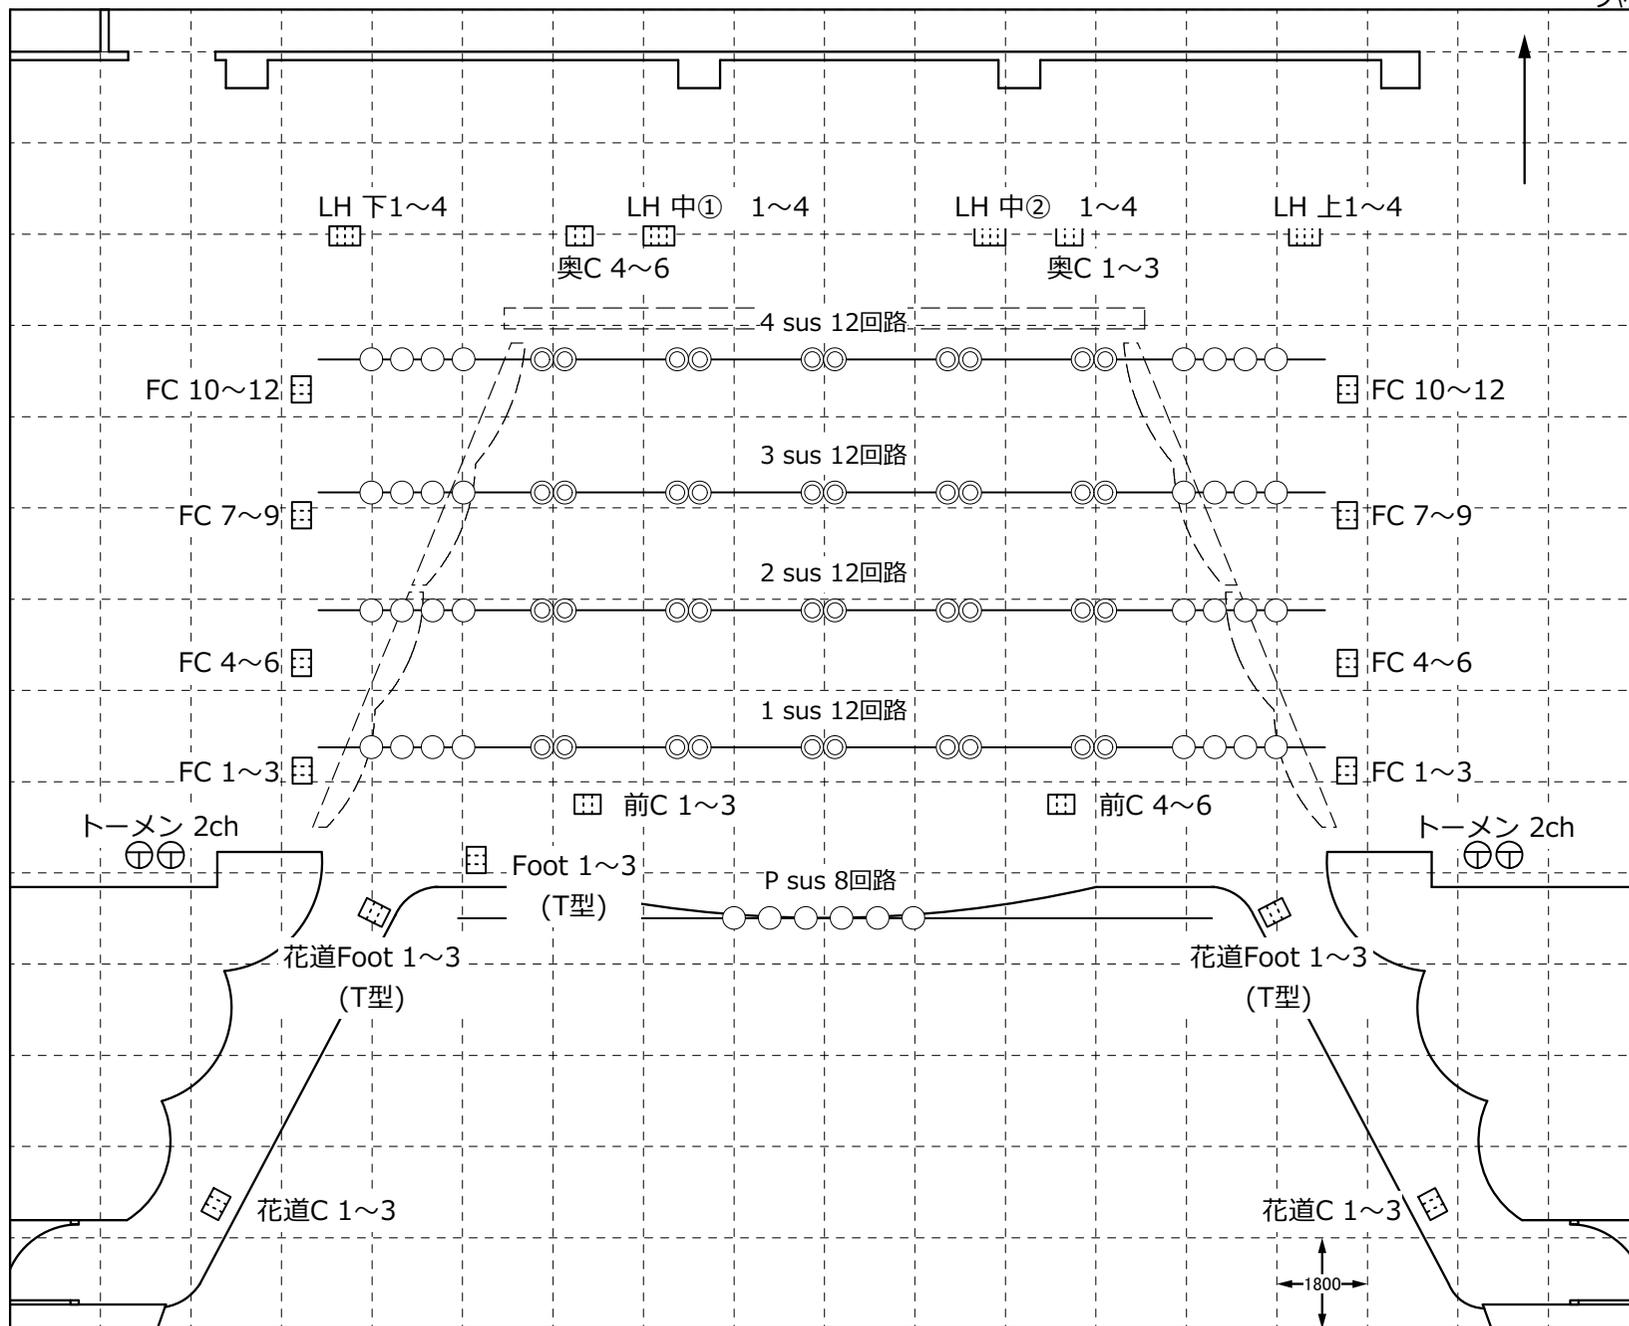

Document Size A4
S=1/150