


◀◀ みよし市文化センター サンアート FRONT & CEILING 図 大ホール ▶▶

2016年現在 ▶▶

搬入口 プラットホーム高 850
シャッター H 3510
W 4430

- ホリゾン幕
- ~~~~~ バック幕(大黒)
- ==== Baton 13
- ==== Baton 12
- ==== Baton 11
- UHL
- ==== Baton 10
- ~~~~~ 袖幕3
- ~~~~~ 一文字幕4
- ==== Baton 9
- 4sus
- ==== Baton 8
- ~~~~~ 引割幕2
- ~~~~~ 一文字幕3
- ==== Baton 6
- 3sus
- 3BL
- ~~~~~ 袖幕2
- ~~~~~ 一文字幕2
- ==== Baton 5
- ==== Baton 4
- ==== Baton 3
- スクリーン・2sus兼用
- 2BL
- ==== Baton 2
- ~~~~~ 袖幕1
- ~~~~~ 一文字幕1
- 1sus
- 1BL
- ~~~~~ 引割幕1
- ~~~~~ 暗転幕
- ~~~~~ 絞り織帳
- ~~~~~ 織帳
- プロサス

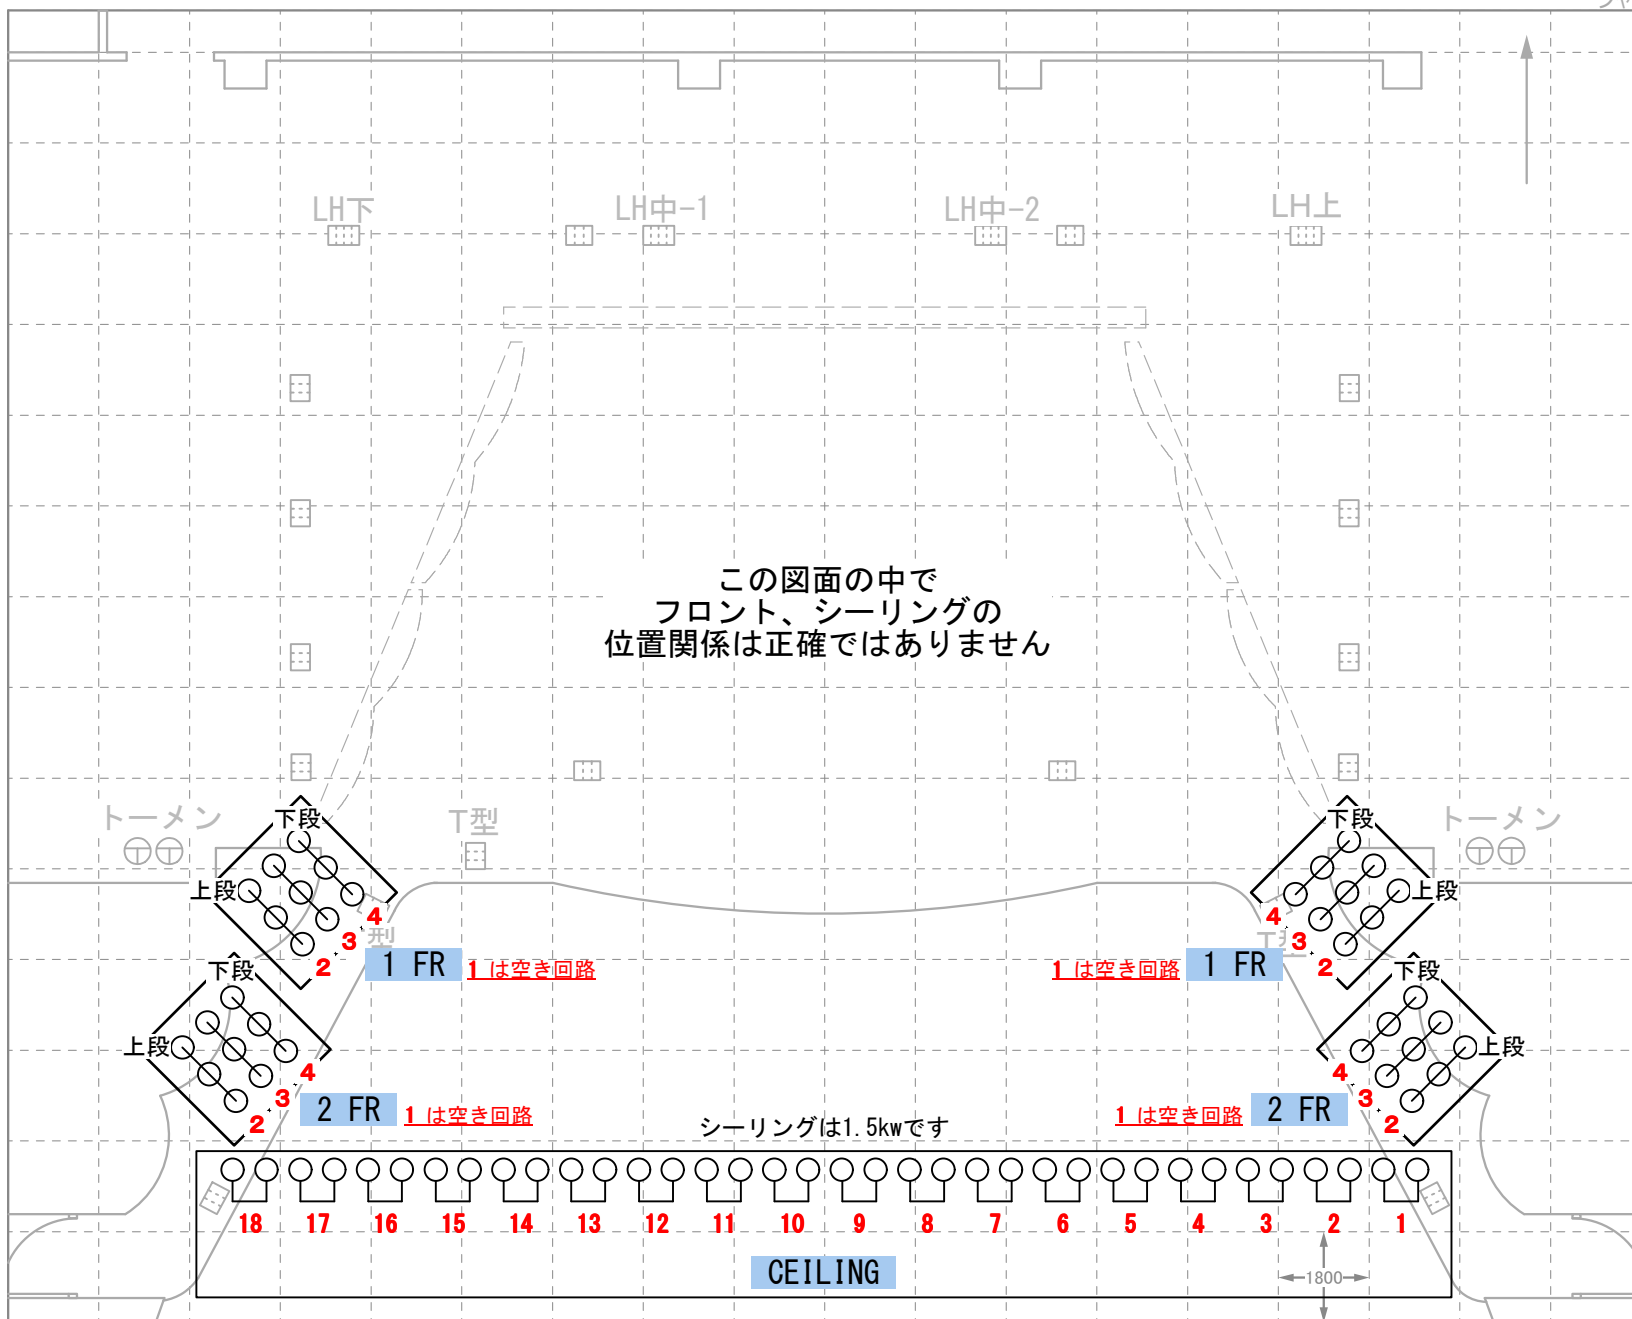

Document Size A4
S=1/150