

<< みよし市 文化センター サンアート 舞台平面図 大ホール >>

1/150

搬入口 ↑
 プラットホーム高 850
 シャッター H 3510
 W 4430

- ホリゾン幕
- ~~~~~ バック幕(大黒)
- ~~~~~ (バトン13 松羽目常設)
- ==== 13
- ==== 12
- ==== 11

- UHL
- ~~~~~ バトン10
- ~~~~~ 3
- ~~~~~ 4


- ==== 9
- 4sus
- ==== 8
- ==== 7
- ~~~~~ 2
- ~~~~~ 3
- ==== 6

- 3sus
- 3BL
- ~~~~~ 2
- ~~~~~ 2
- ==== 5
- ==== 4
- ==== 3

- スクリーン・2sus兼用
- 2BL
- ~~~~~ 2
- ~~~~~ 1
- ~~~~~ 1

- 1sus
- 1BL
- ~~~~~ 1
- ~~~~~ 1
- ~~~~~ 1
- ~~~~~ 1
- ~~~~~ 1

- プロサス

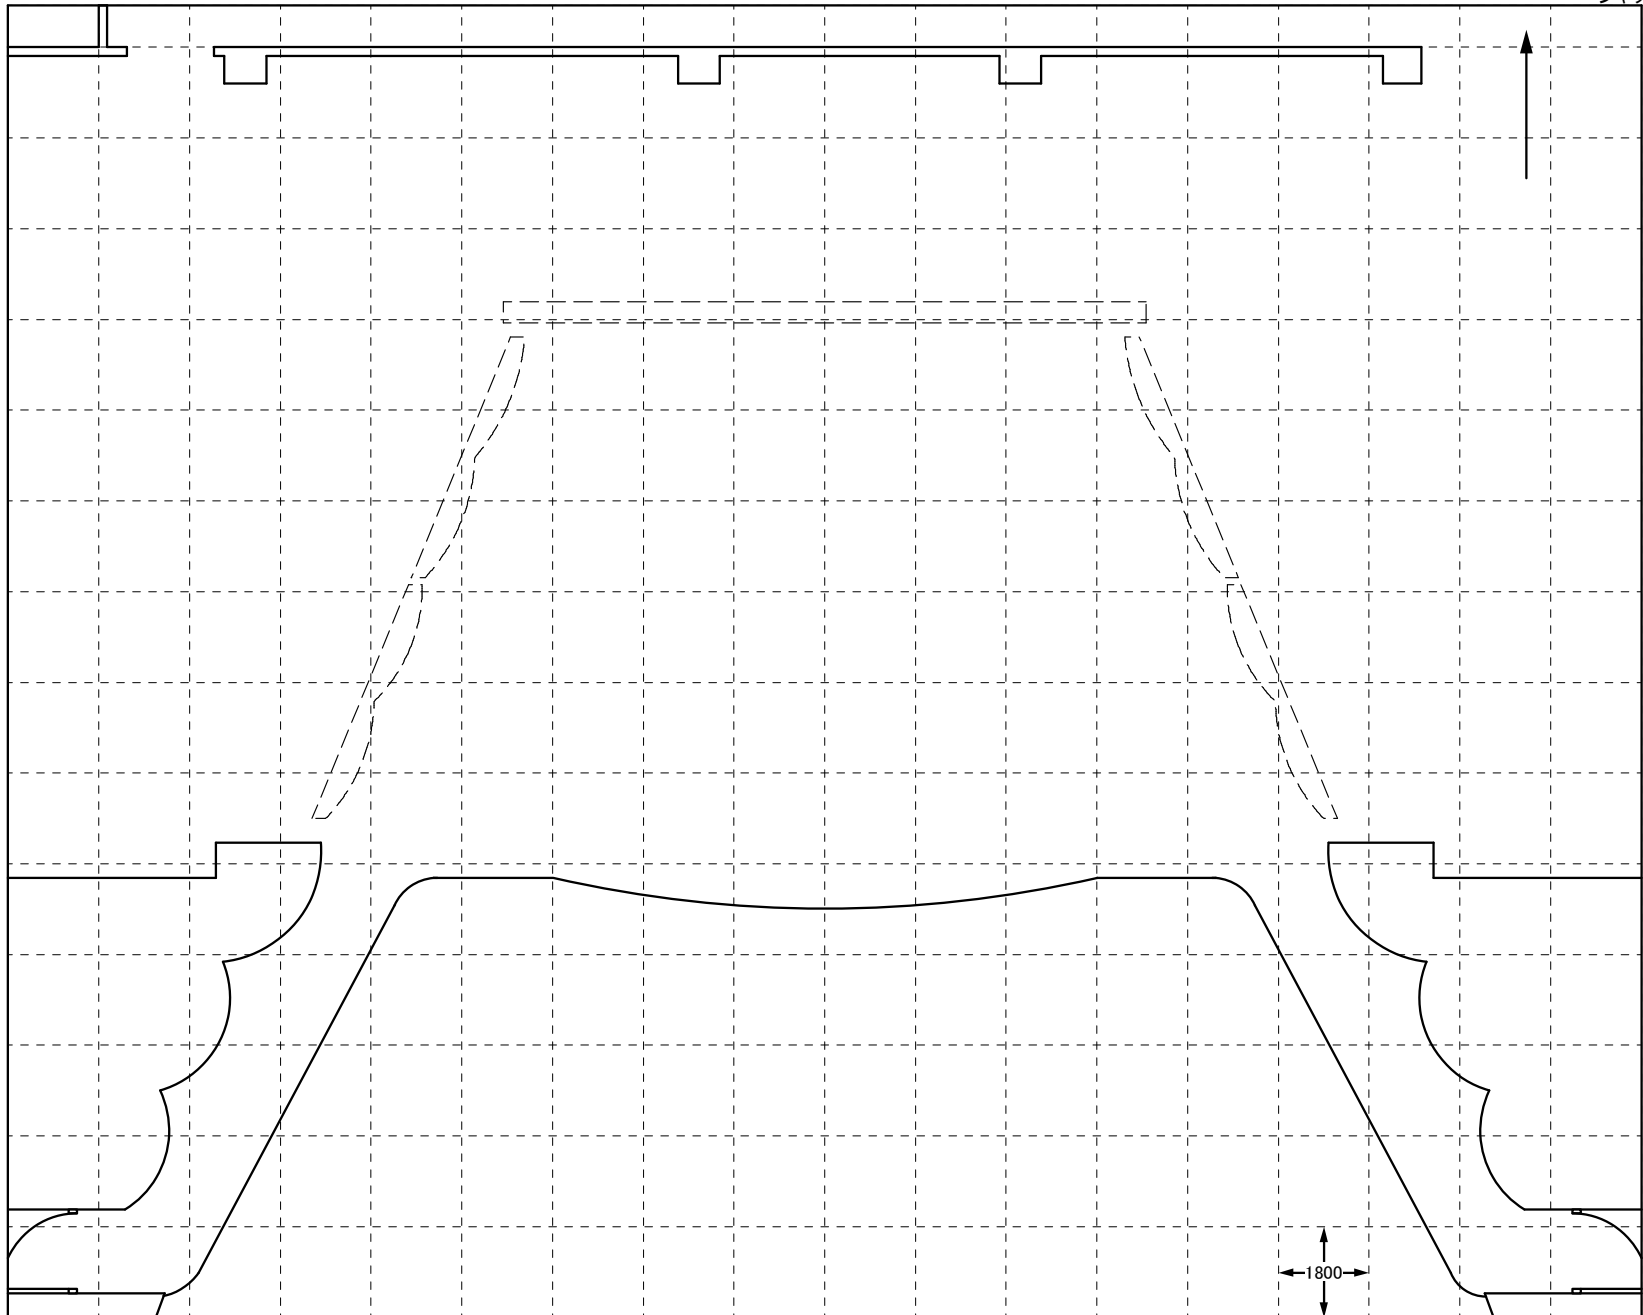

Document Size A4
 S=1/150