


≪ みよし市 文化センター サンアート 照明回路図 小ホール 2017年 ≫

搬入口
 プラットホーム高 850
 シャッター H 3510 W 4000

- ホリゾン幕
- ~~~~~ バック幕 (大黒)
- バトン 9
- バトン 8
- バトン 7
- U H L
- バトン 6
- ~~~~~ 抽幕 2
- ~~~~~ 一文字幕 3
- 3 Sus
- バトン 5
- スクリーン
- ~~~~~ 引割幕 2
- ~~~~~ 一文字幕 2
- バトン 4
- 2 Sus
- 2 B L
- ~~~~~ 抽幕 1
- ~~~~~ 一文字幕 1
- バトン 3
- バトン 2
- 1 Sus
- 1 B L
- ~~~~~ 引割幕 1
- ~~~~~ 暗転幕
- ~~~~~ 絞り縦帳
- ~~~~~ 縦帳
- バトン 1

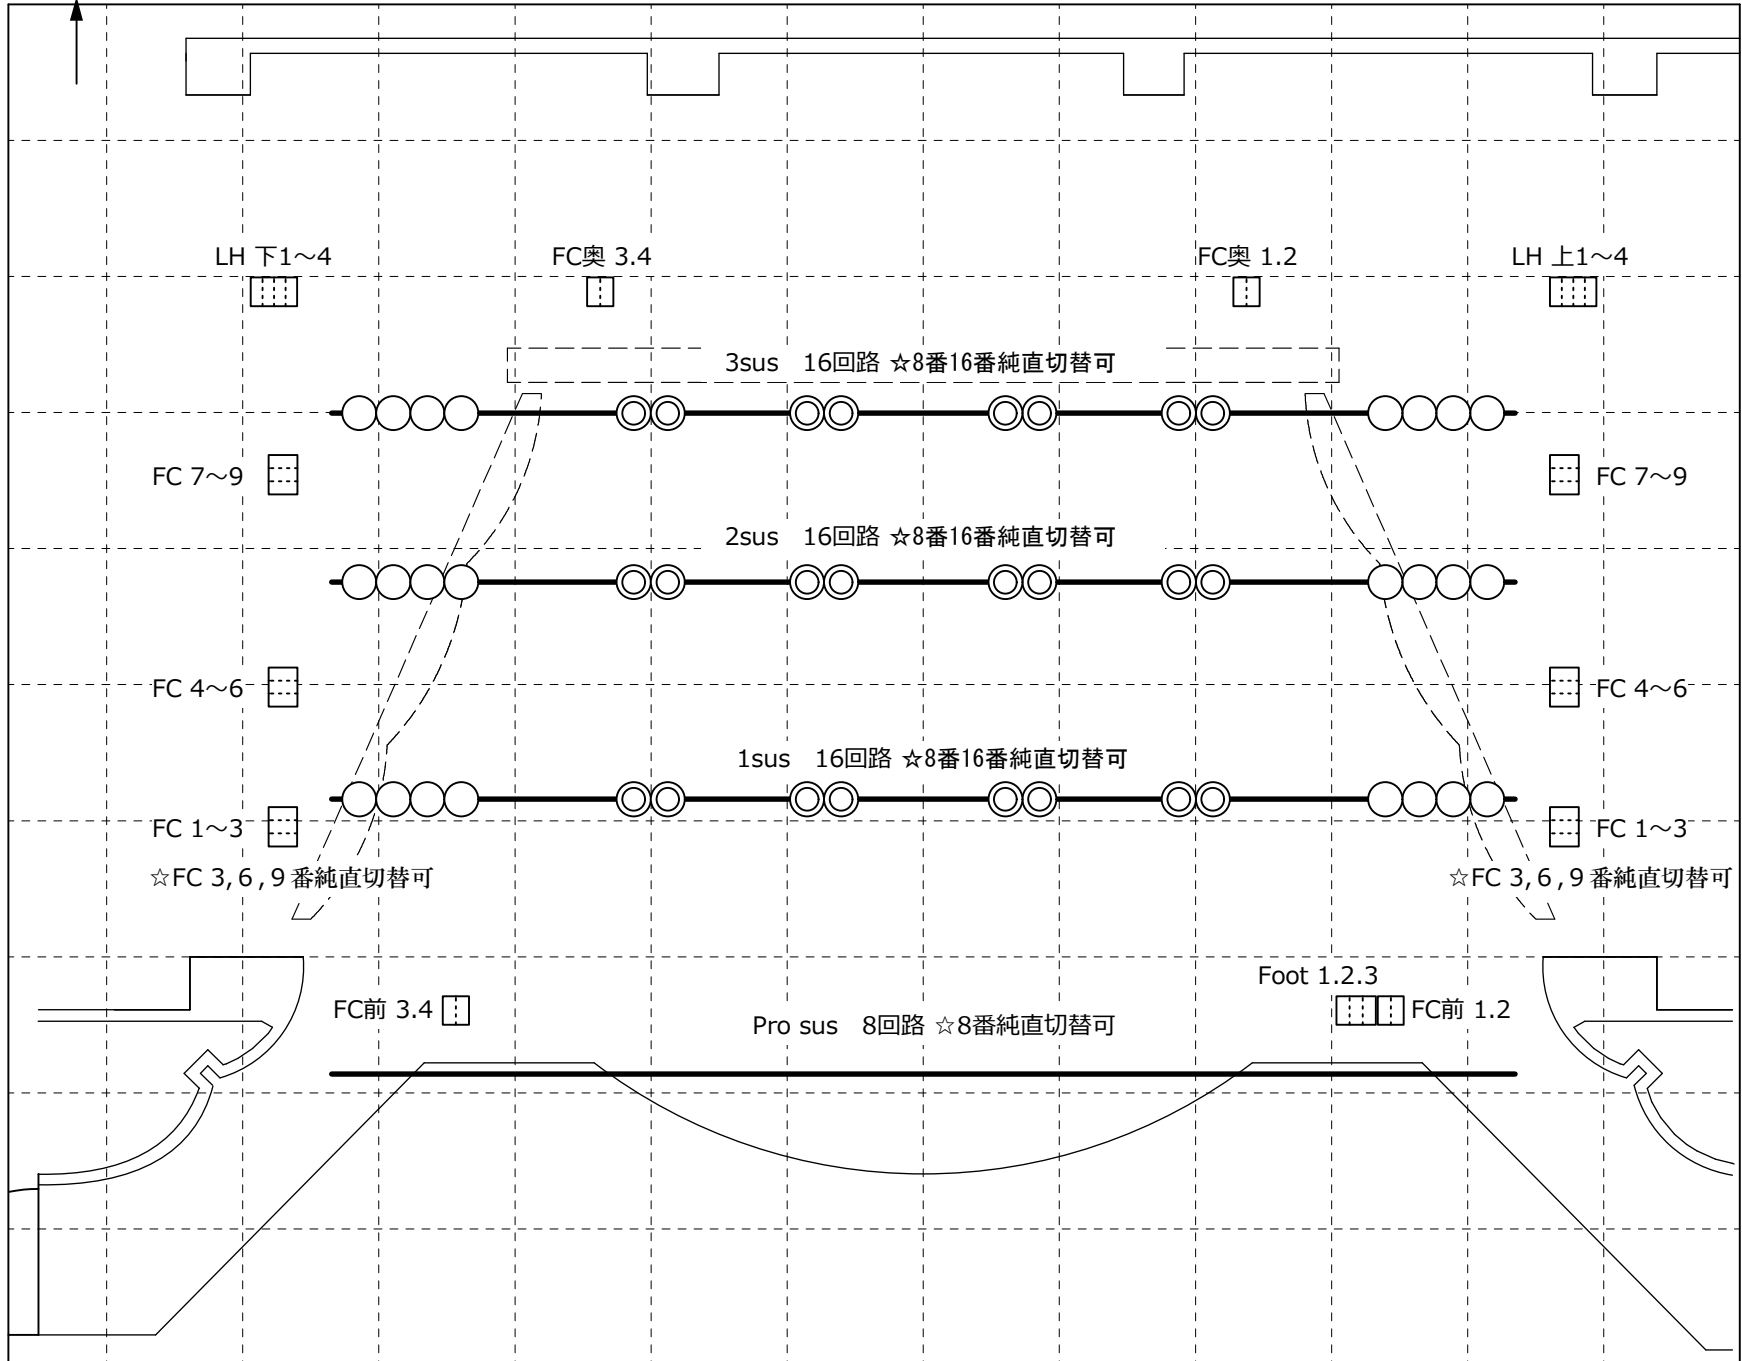

Document Size A4
 S=1/100