



# 豊田都市計画事業 豊田浄水特定土地区画整理事業 位置図

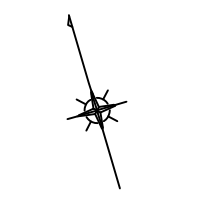

縮尺 1 : 6000

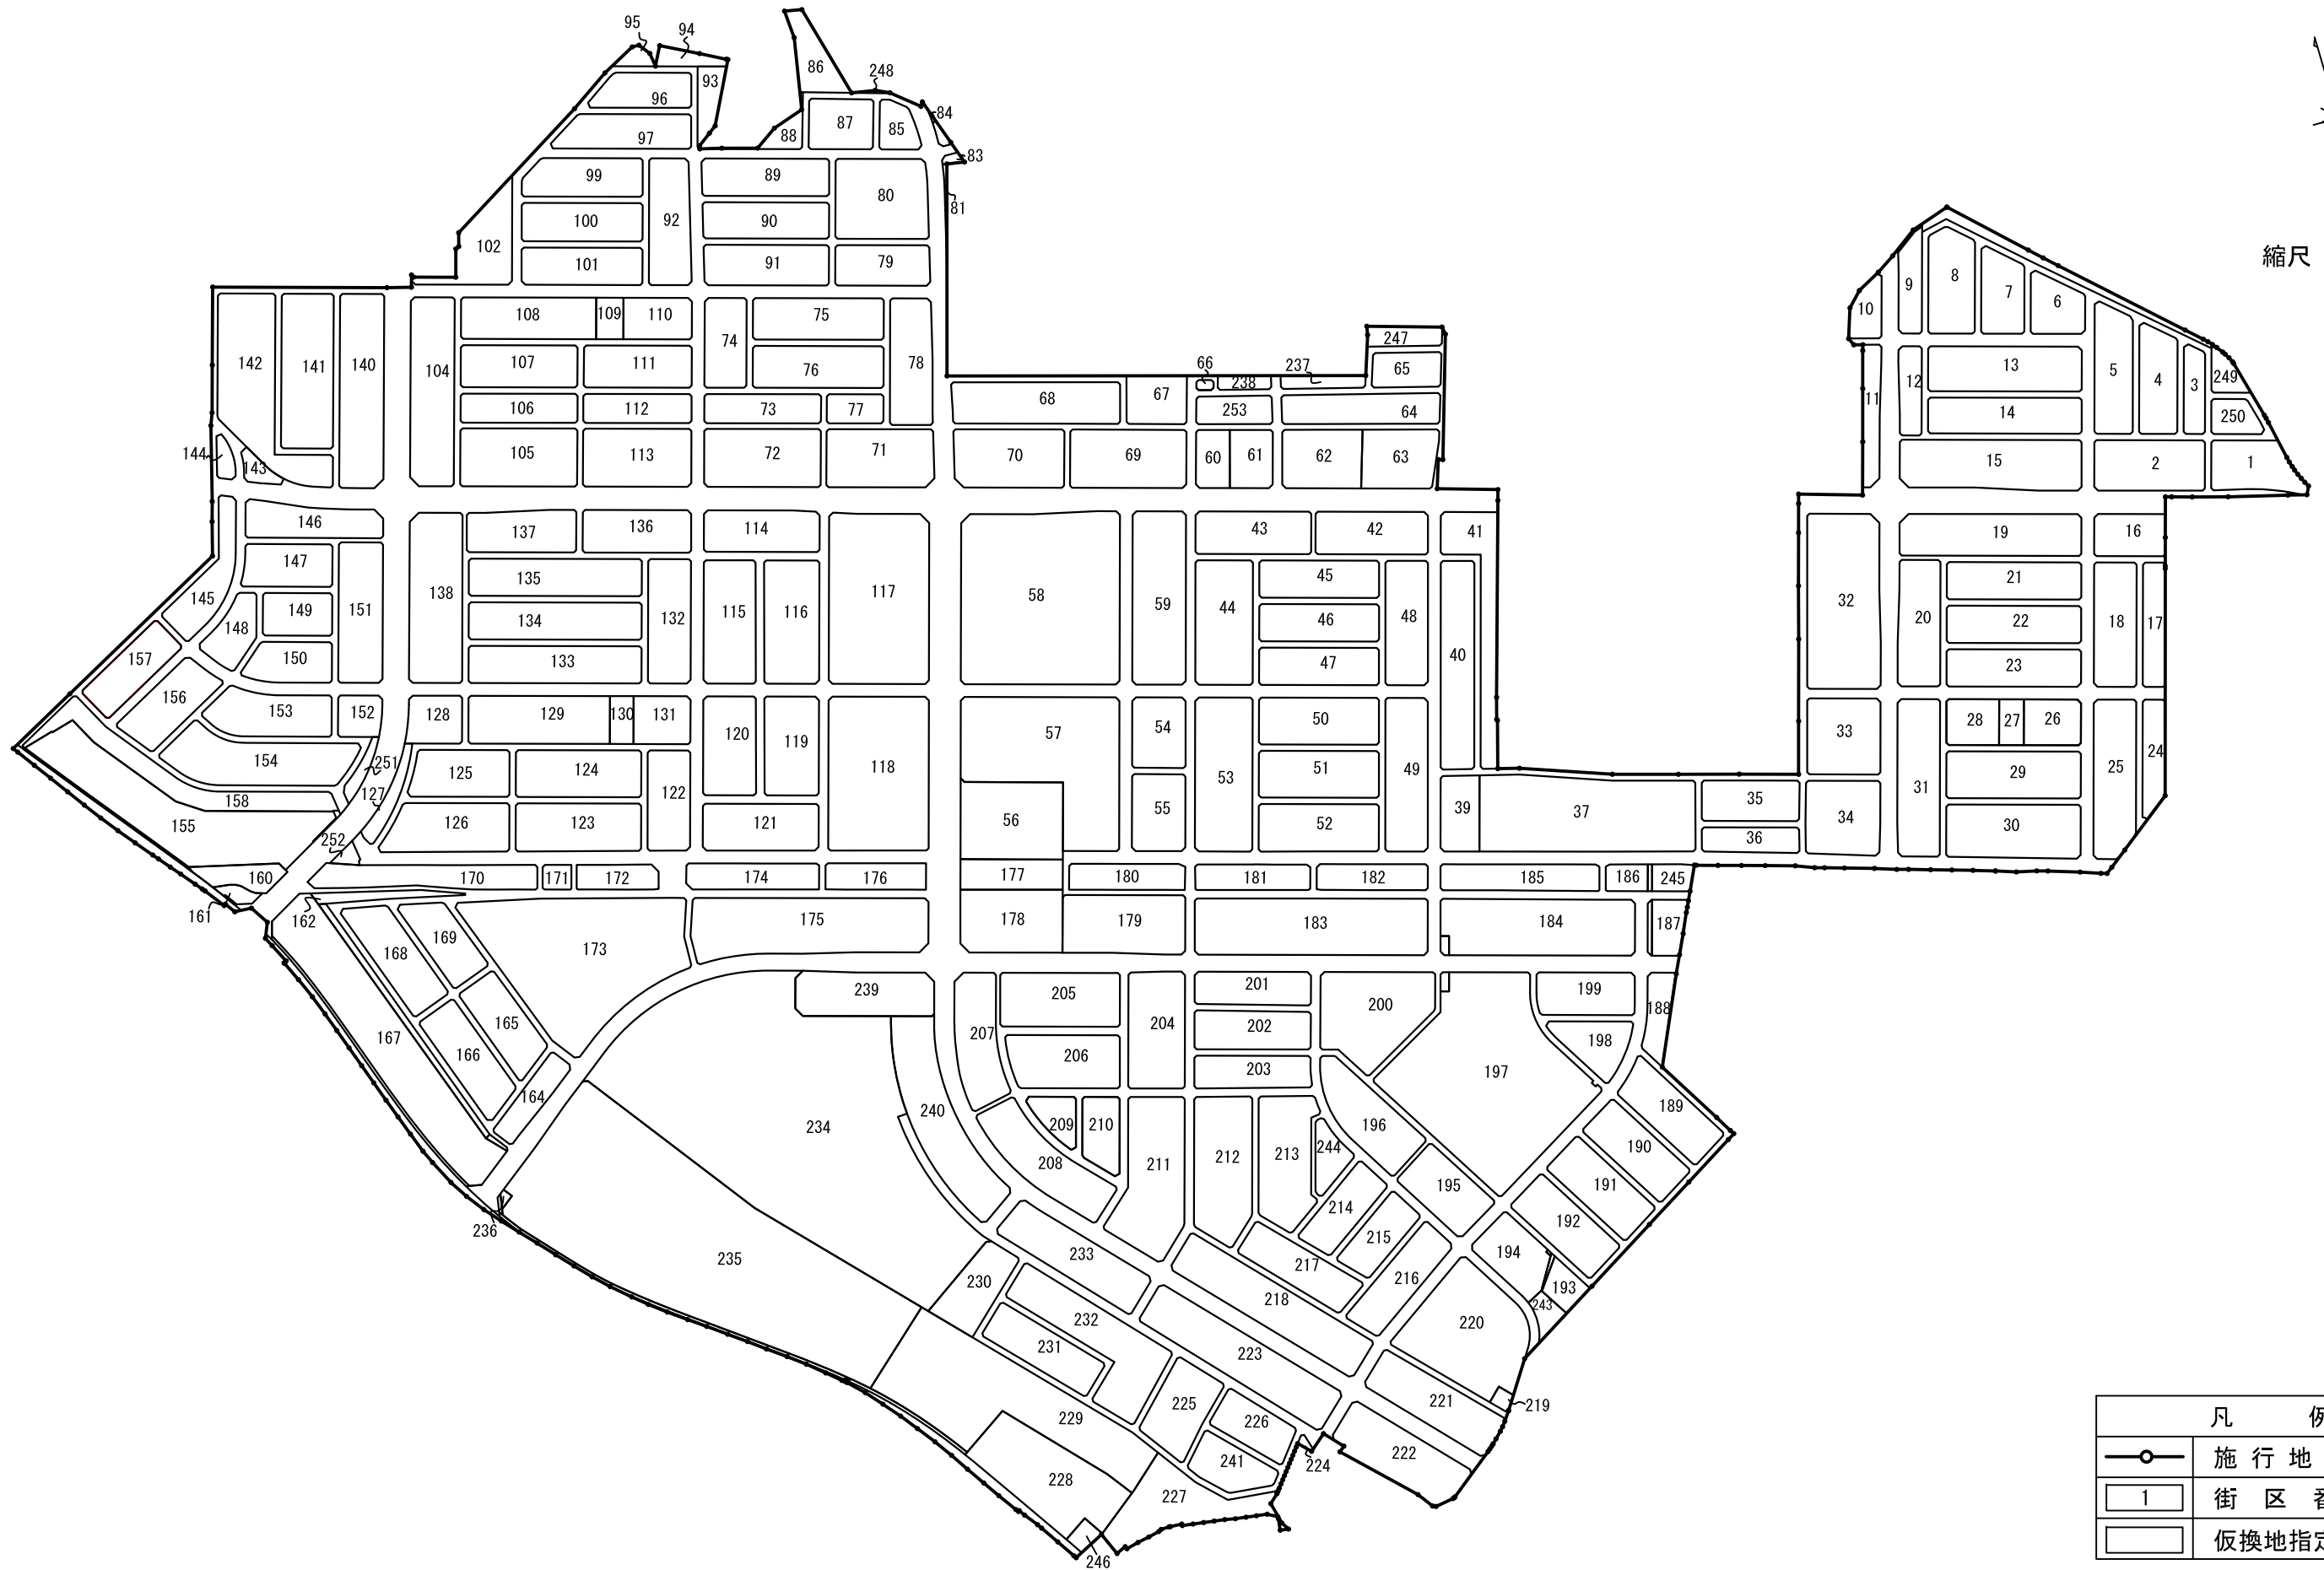

凡 例	
	施行地区界
	街区番号
	仮換地指定位置