









 







 


 



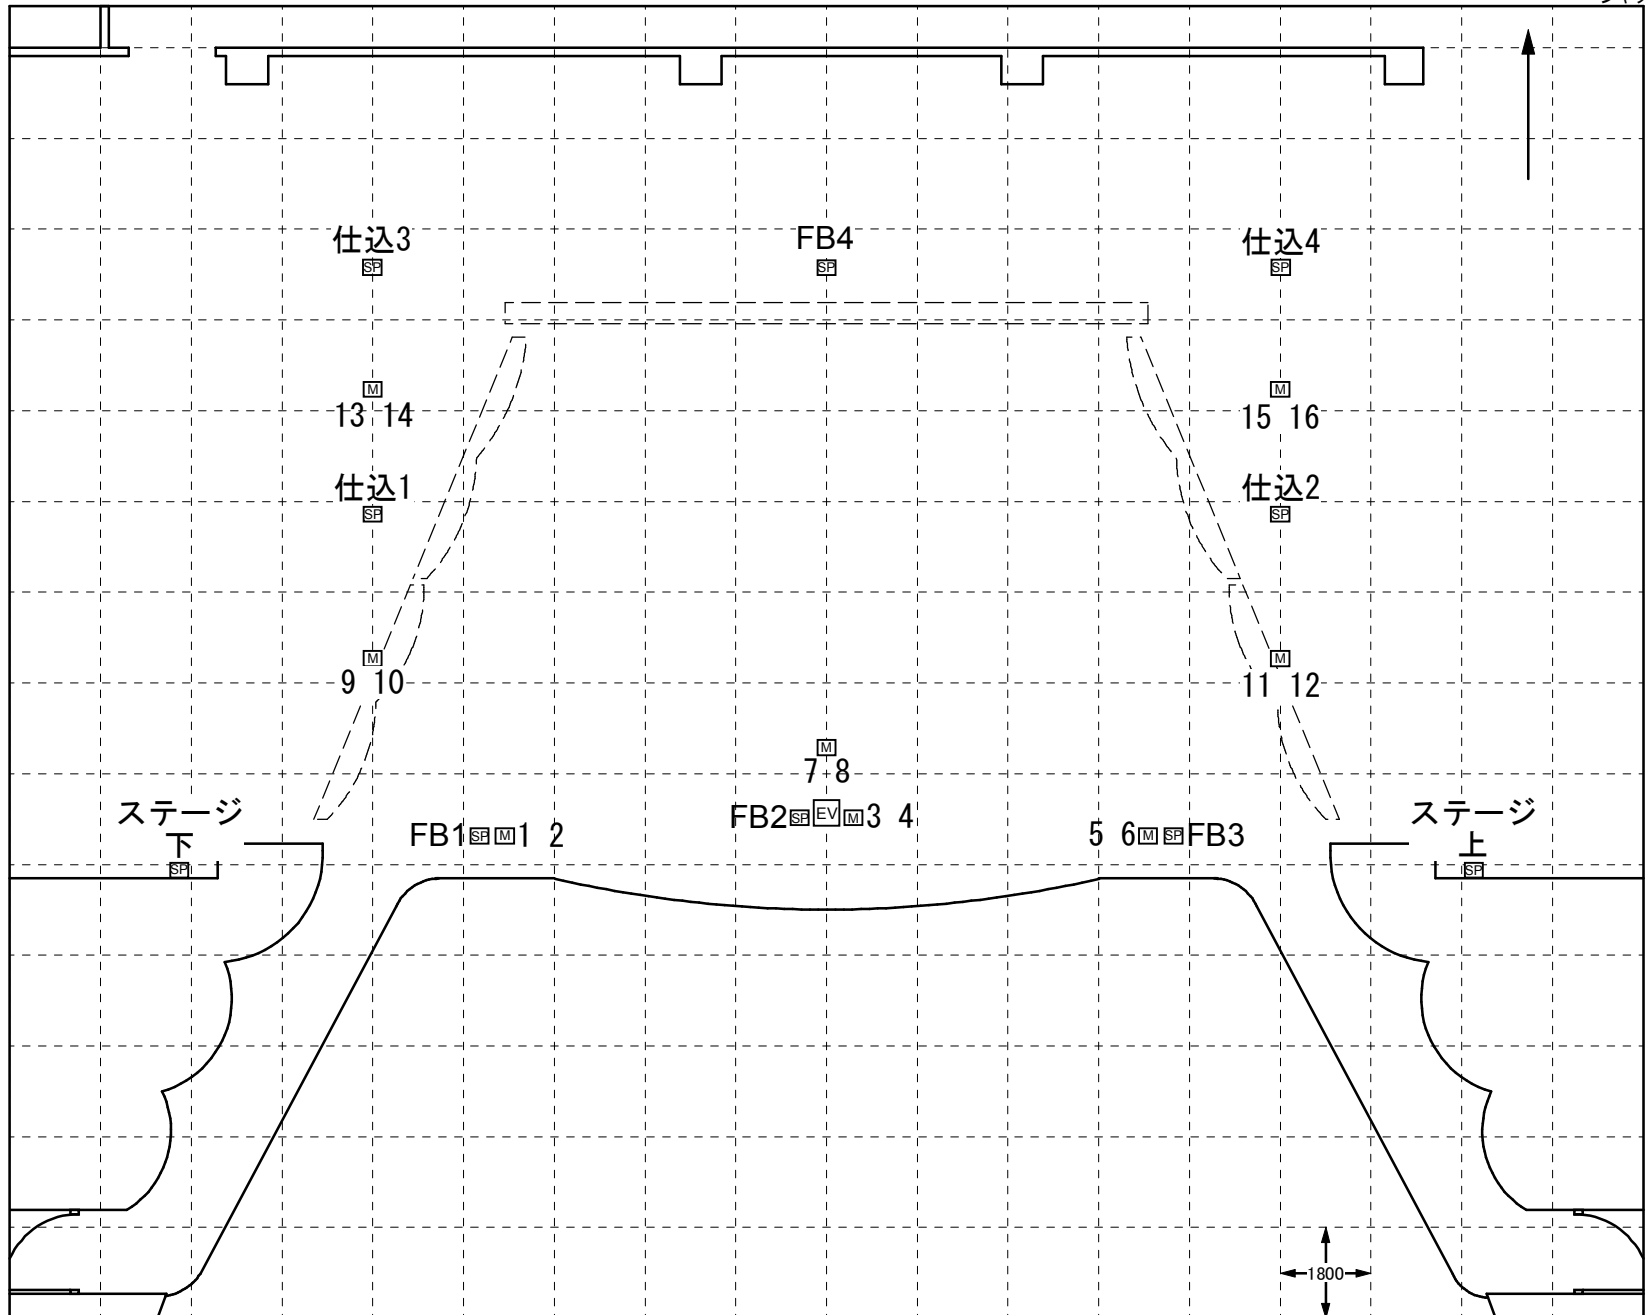


<< みよし市 文化センター サンアート 音響フロアコンセント図 大ホール >>

 搬入口 プラットホーム高 850
シャッター H 3510
W 4430

- ホリゾン幕 
- バック幕(大黒)  バトン13
-  バトン12
-  バトン11
- UHL  バトン10
- 袖幕3  バトン9
- 文字幕4  バトン8
- 4sus  バトン7
- 引割幕2  バトン6
- 文字幕3  バトン5
- 3sus  バトン4
- 3BL  バトン3
- 袖幕2  バトン2
- 文字幕2  バトン1
- スクリーン・2sus兼用  バトン0



Document Size A4
S=1/150