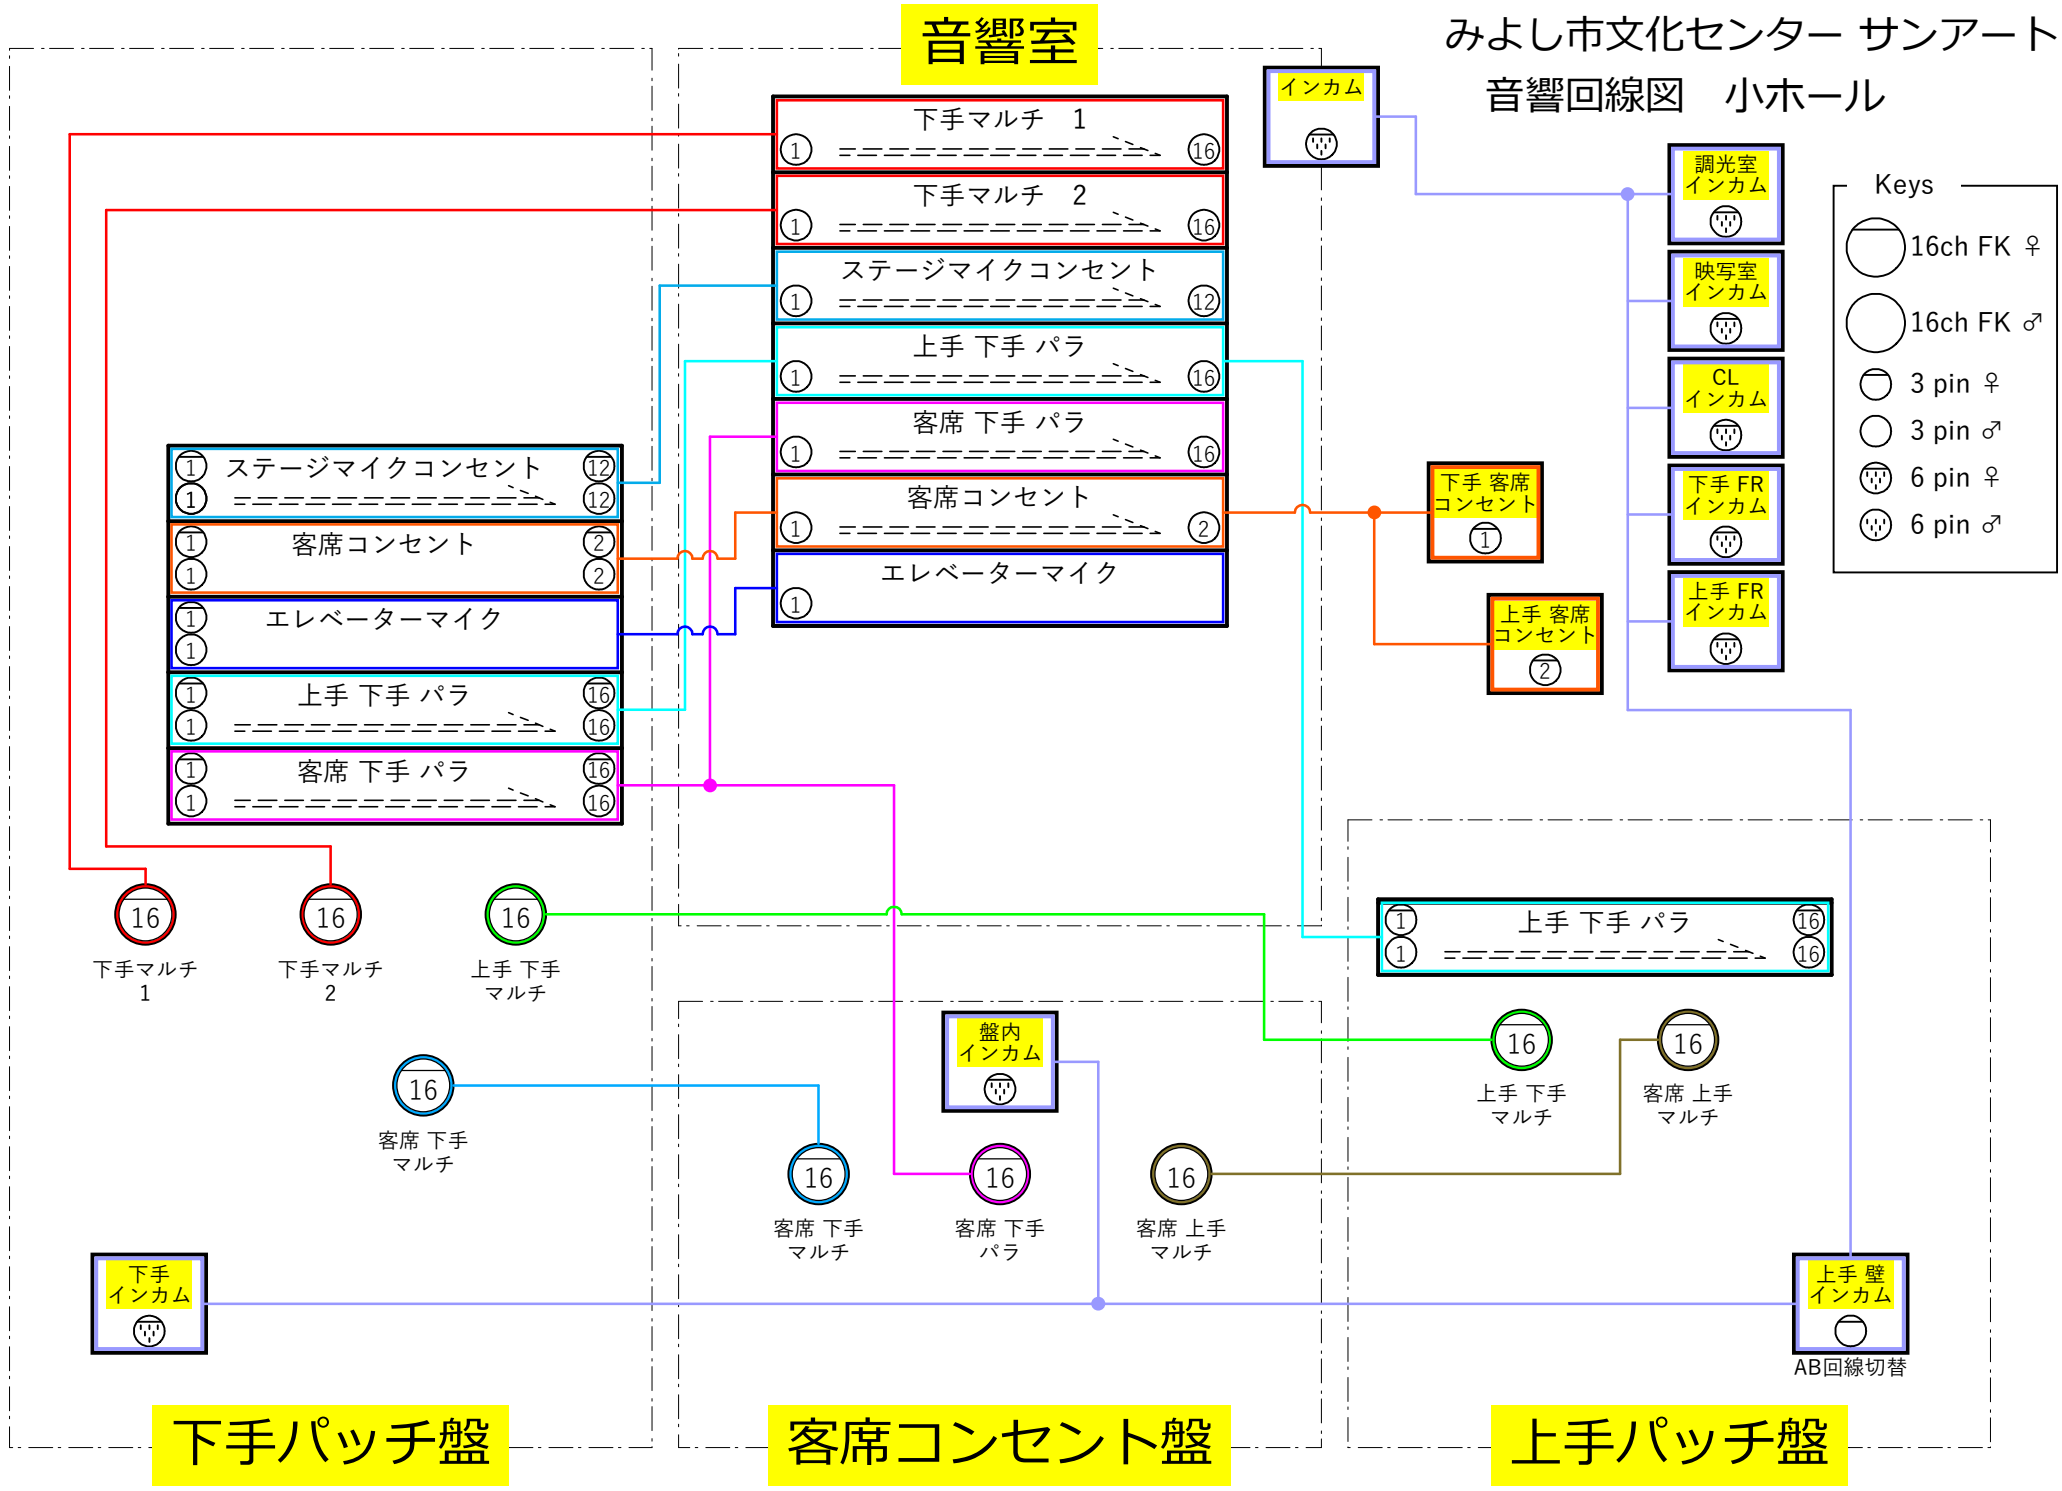
みよし市文化センター サンアート
音響回線図　小ホール
音響室
インカム
下手マルチ　1
下手マルチ　2
ステージマイクコンセント
上手 下手 パラ
客席 下手 パラ
客席コンセント
エレベーターマイク
調光室 インカム
映写室 インカム
CL インカム
下手 FR インカム
上手 FR インカム
下手 客席 コンセント
上手 客席 コンセント
Keys
16ch FK ♀
16ch FK ♂
3 pin ♀
3 pin ♂
6 pin ♀
6 pin ♂
ステージマイクコンセント
客席コンセント
エレベーターマイク
上手 下手 パラ
客席 下手 パラ
下手マルチ 1
下手マルチ 2
上手 下手 マルチ
客席 下手 マルチ
盤内 インカム
客席 下手 マルチ
客席 下手 パラ
客席 上手 マルチ
上手 下手 パラ
上手 下手 マルチ
客席 上手 マルチ
下手 インカム
上手 壁 インカム
AB回線切替
下手パッチ盤
客席コンセント盤
上手パッチ盤